


東松島市火葬場整備事業 施設平面図

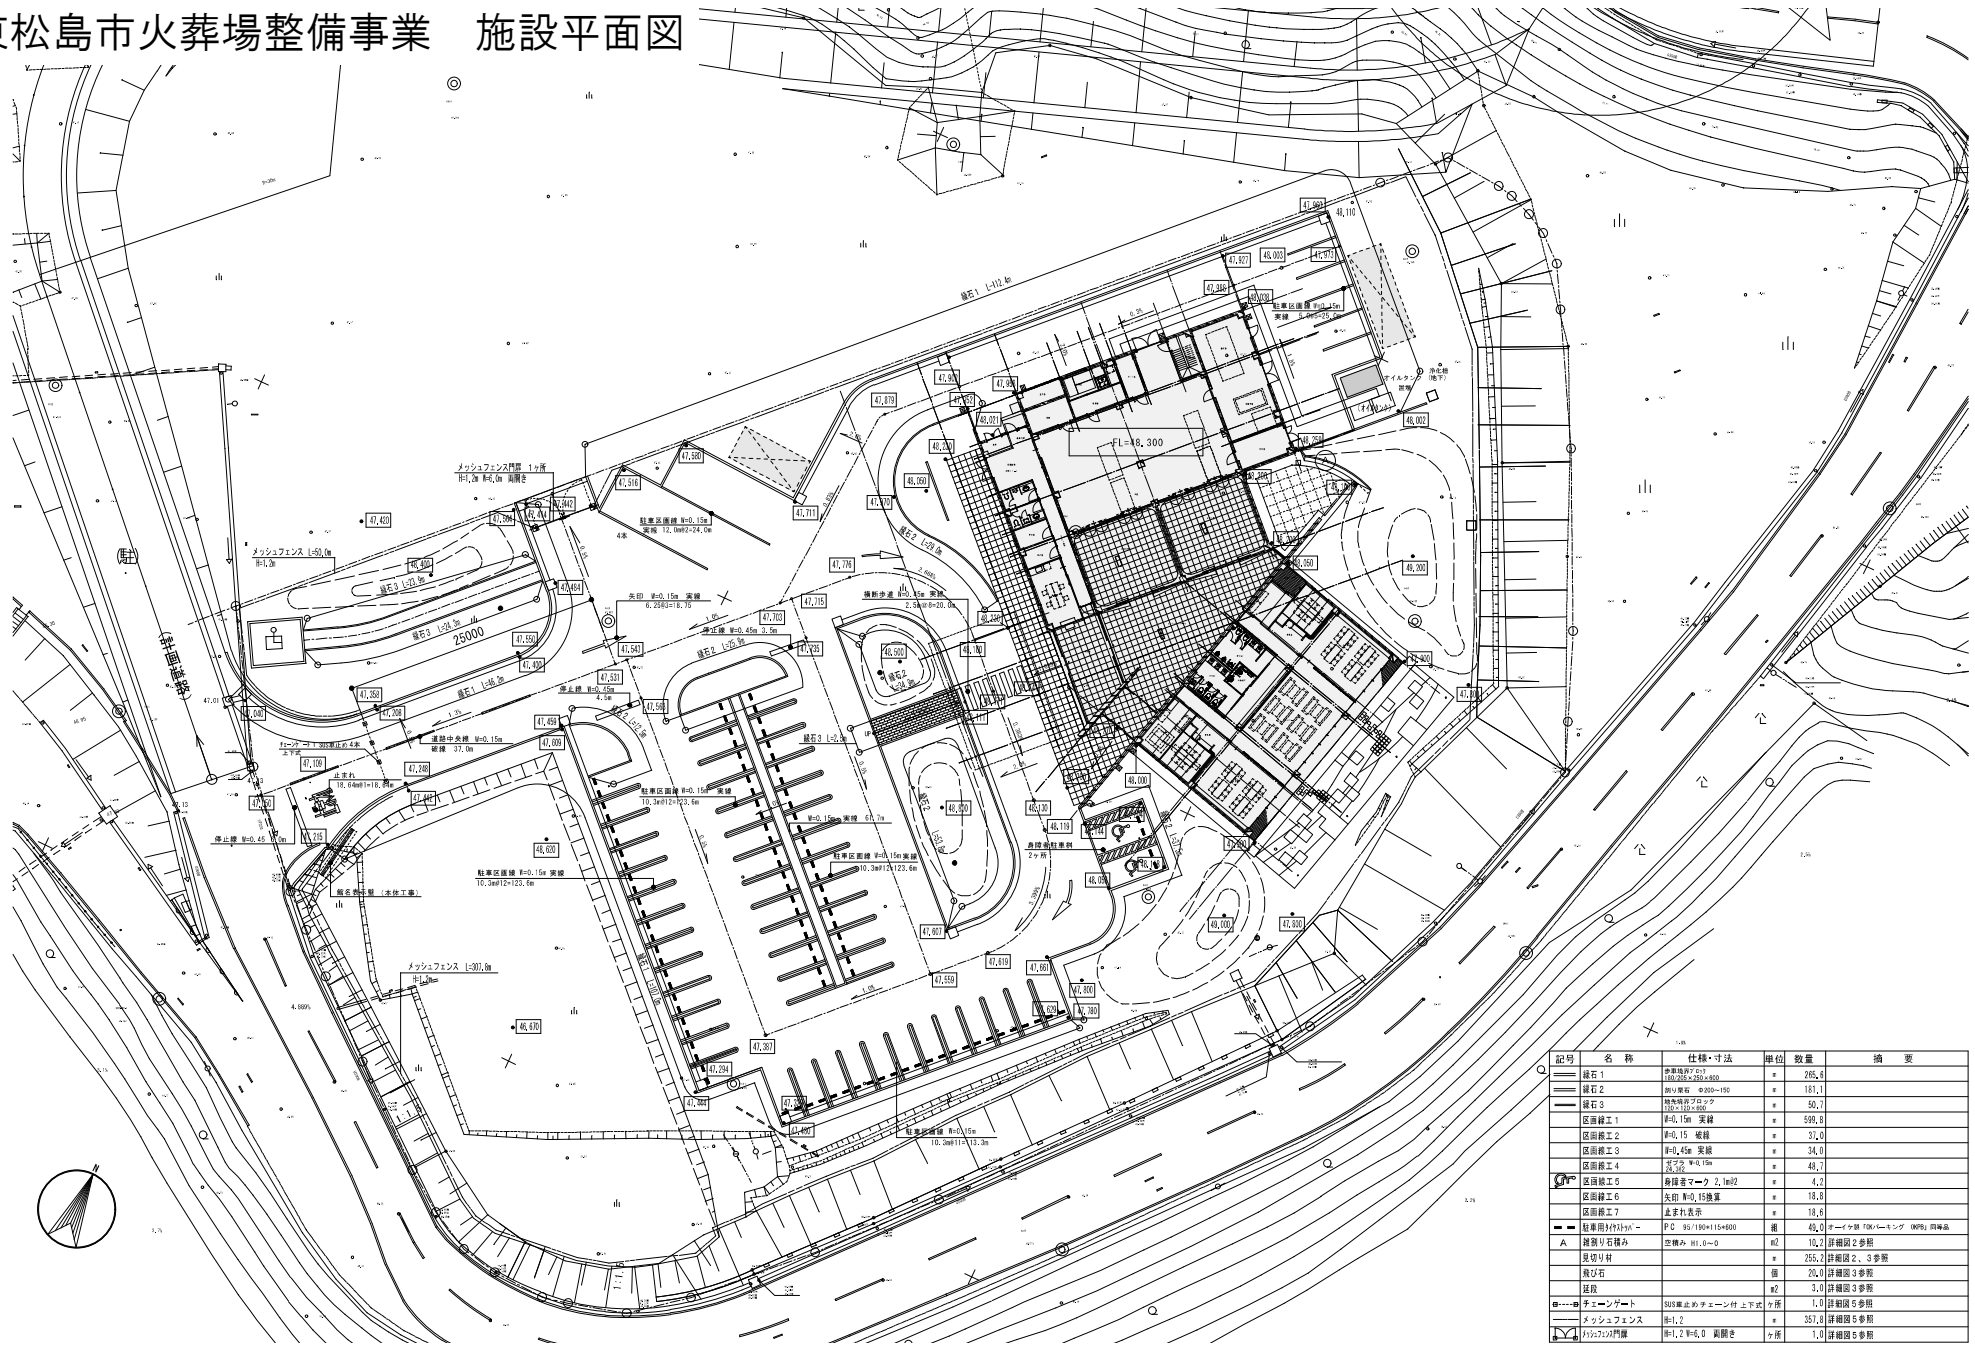

記号	名称	仕様・寸法	単位	数量	摘要
○	緑石 1	伊東産 600×600	㎡	285.5	
○	緑石 2	伊東産 400×400	㎡	181.1	
○	緑石 3	伊東産 300×300	㎡	50.7	
○	区画線工 1	幅0.15m 実線	㎡	599.8	
○	区画線工 2	幅0.15 破線	㎡	37.0	
○	区画線工 3	幅0.45m 実線	㎡	34.0	
○	区画線工 4	幅0.45m 実線	㎡	48.7	
○	区画線工 5	幅0.45m 実線	㎡	4.2	
○	区画線工 6	矢印 幅0.15m 実線	㎡	18.8	
○	区画線工 7	止まれ表示	個	18.8	
○	区画線工 8	止まれ表示	個	18.8	
縮尺 A3 : S=1/500