


# 東松島市火葬場整備事業 2階平面図

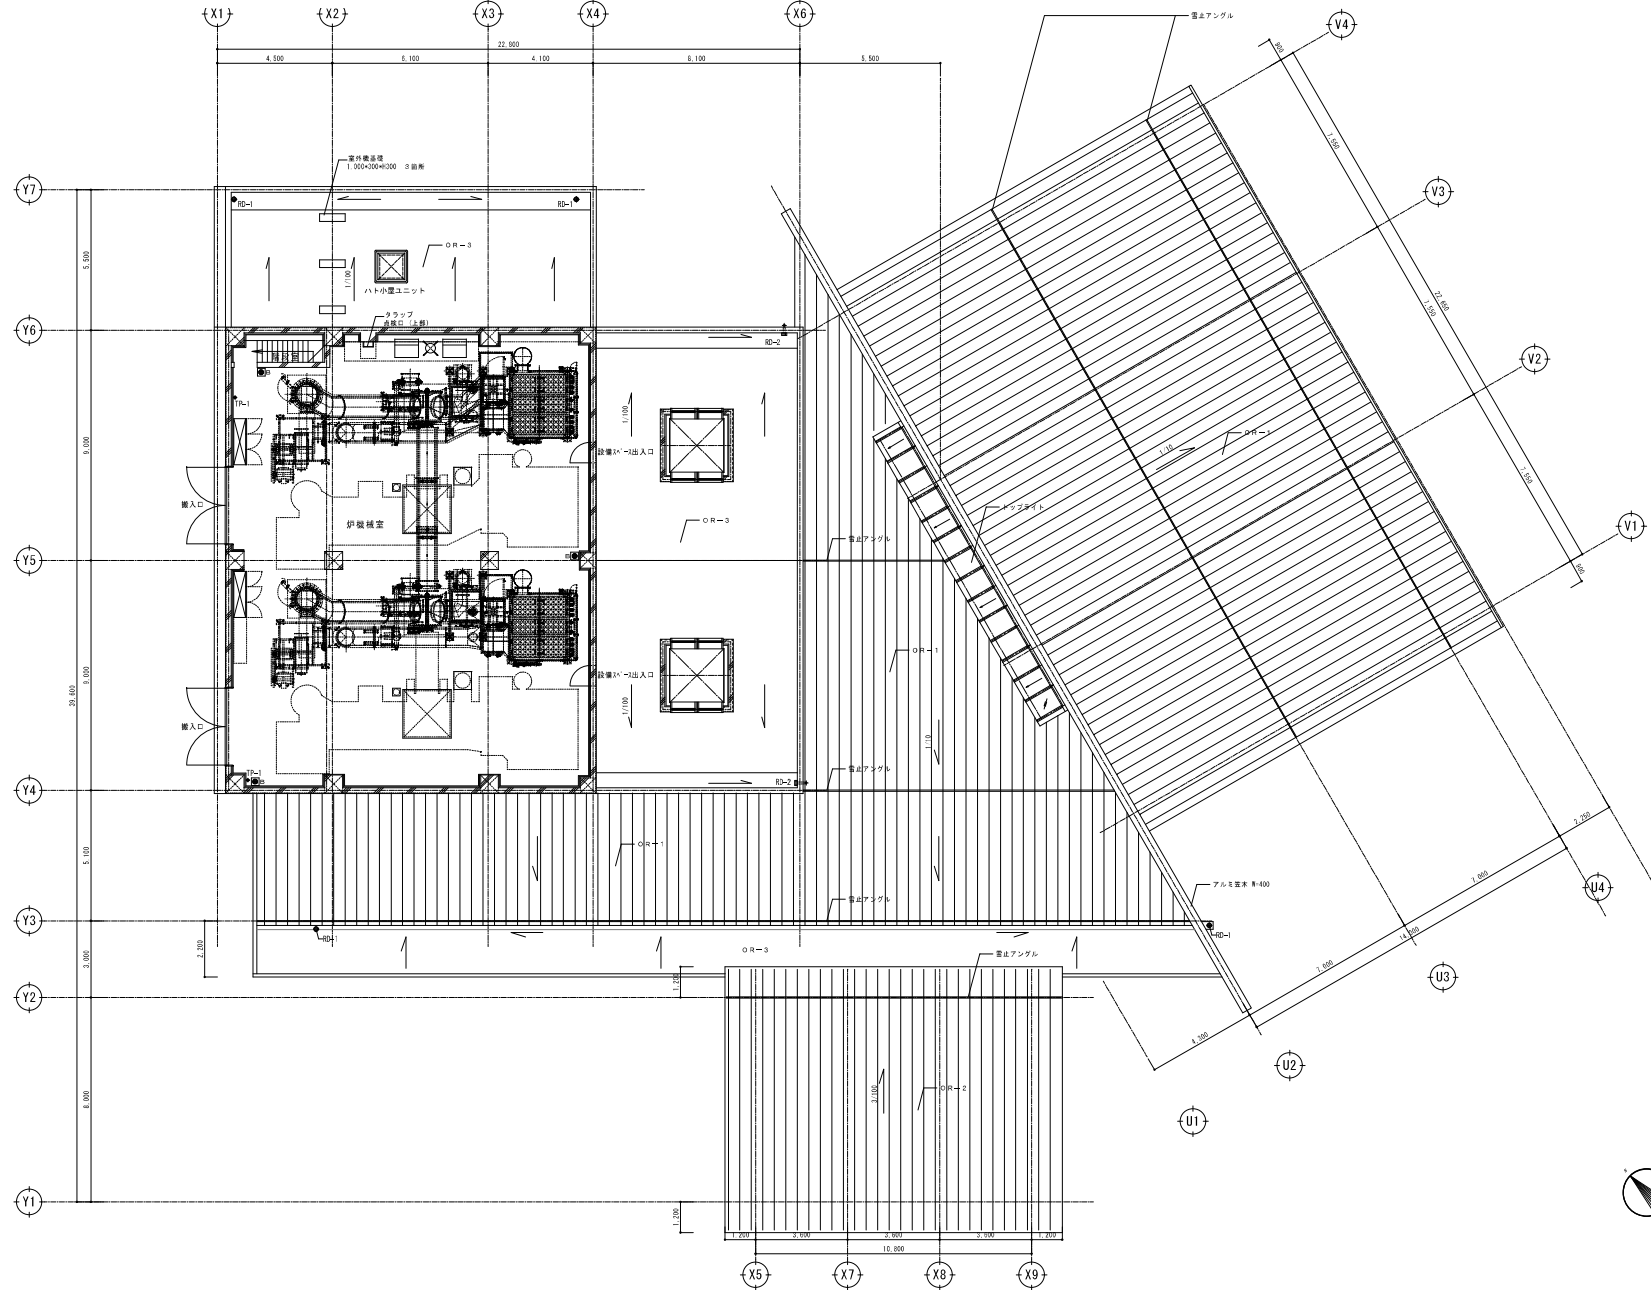

縮尺 A3 : S=1/200