


石巻広域都市計画・松島観光都市計画
東松島市用途図

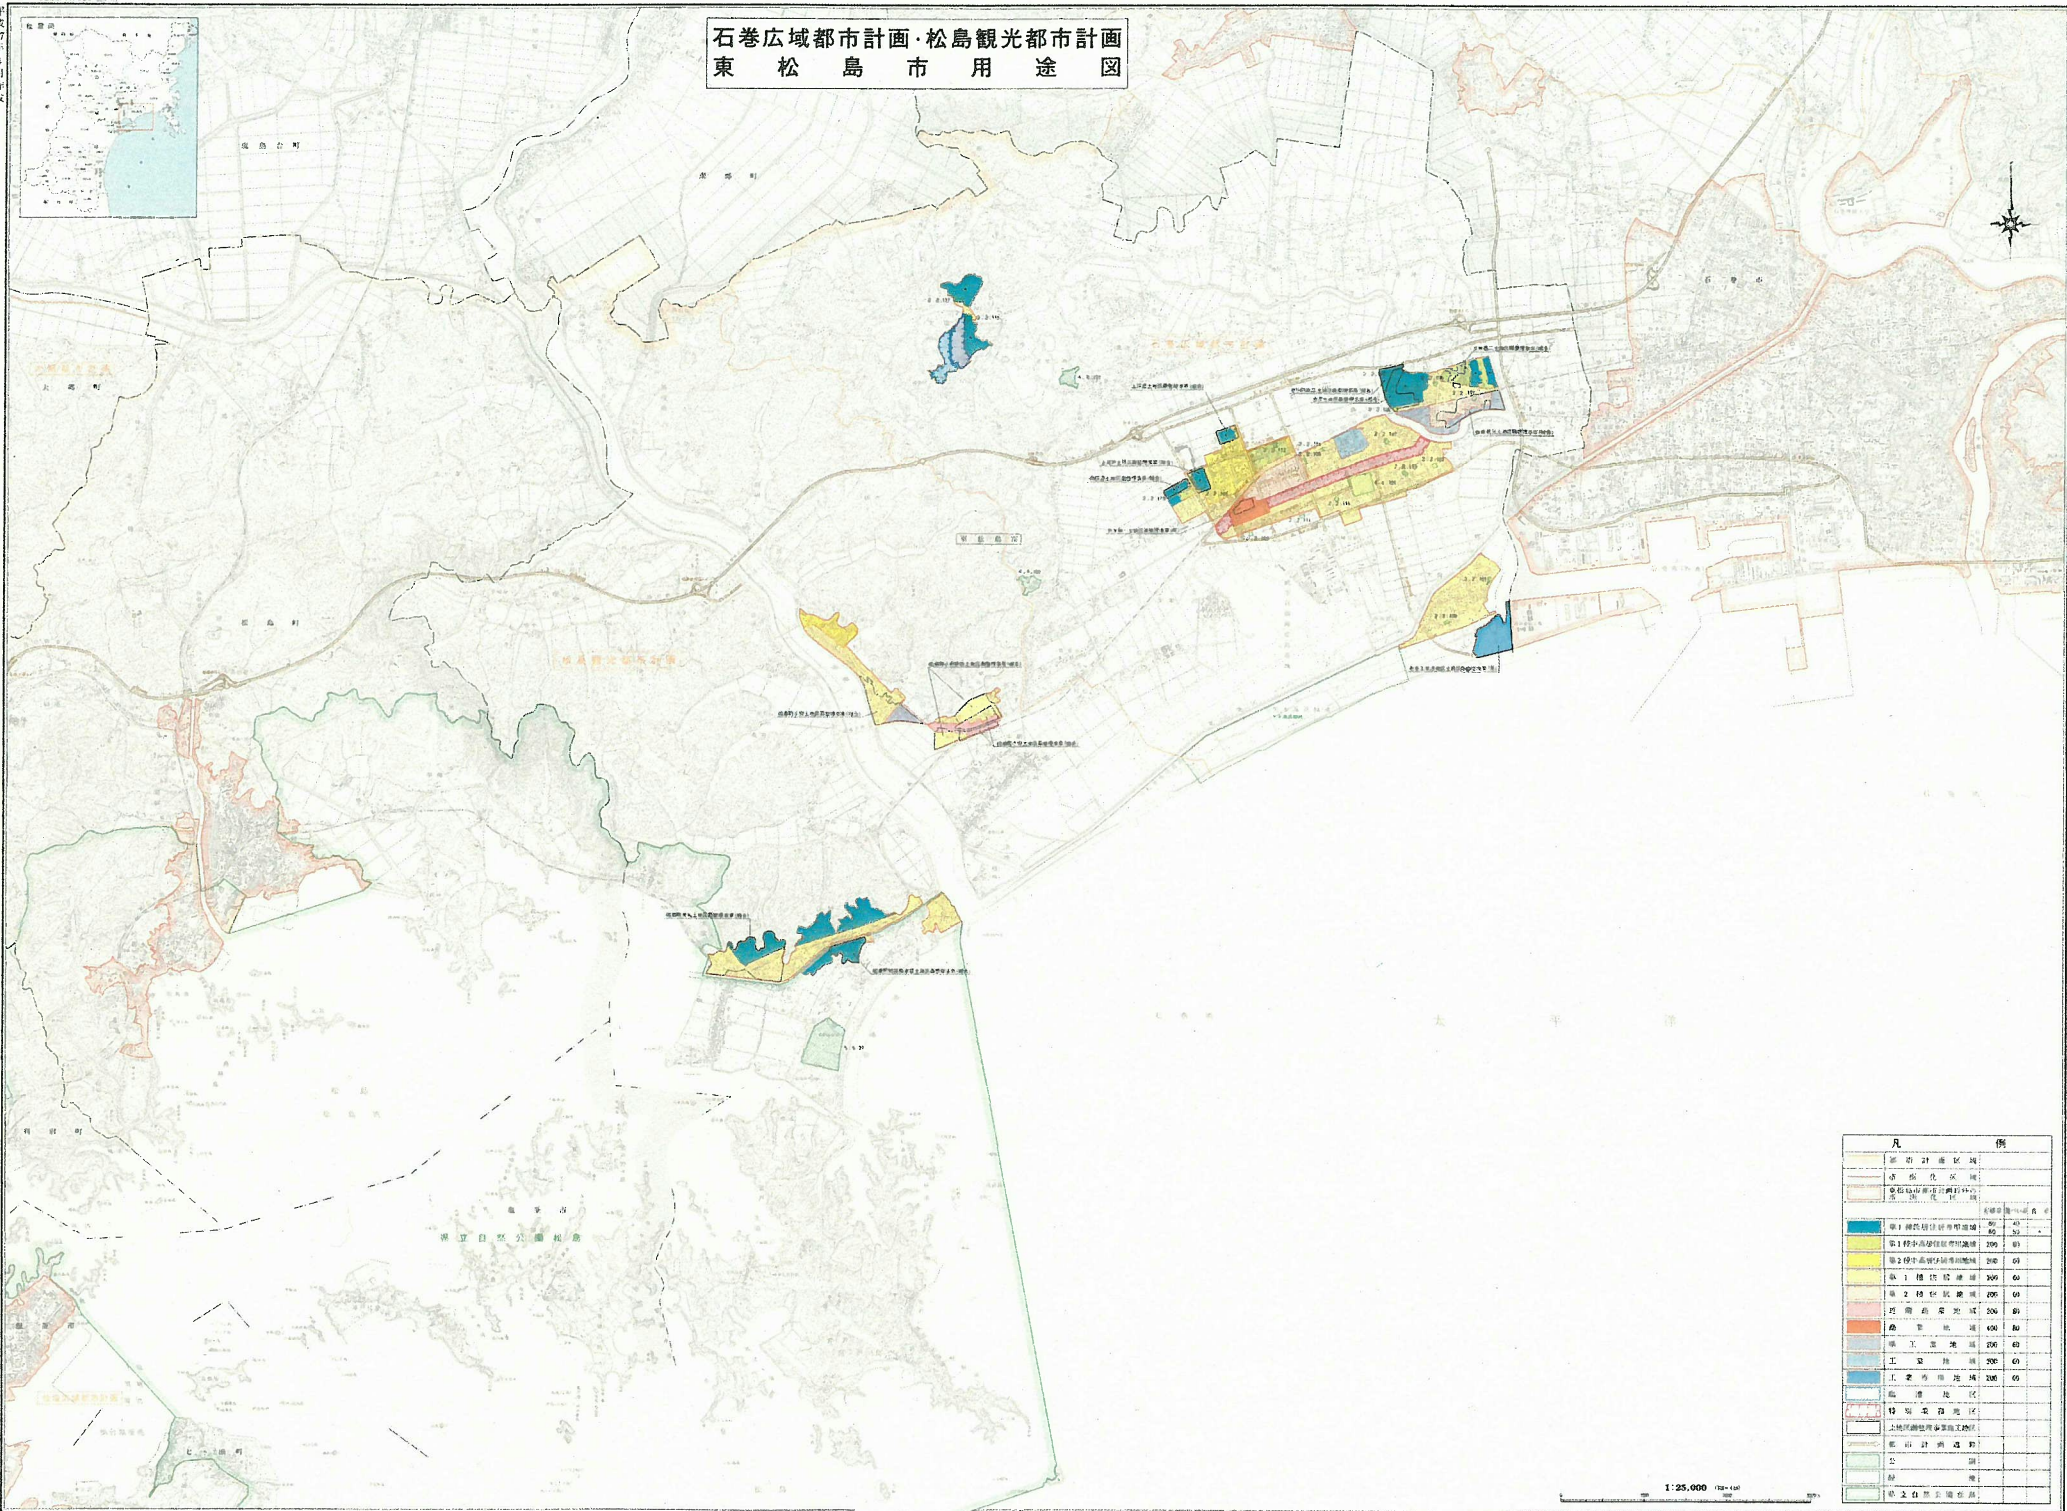

凡 例	
[Symbol]	都市計画区域
[Symbol]	用途地区
[Symbol]	松島観光都市計画区域
[Symbol]	緑地
[Symbol]	公園
[Symbol]	河川
[Symbol]	自然公園
[Symbol]	第一種住居地域
[Symbol]	第二種住居地域
[Symbol]	第三種住居地域
[Symbol]	第一種工業地域
[Symbol]	第二種工業地域
[Symbol]	第三種工業地域
[Symbol]	商業地域
[Symbol]	公共施設地域
[Symbol]	特別用途地区
[Symbol]	土地用途地区
[Symbol]	都市計画道路
[Symbol]	公園
[Symbol]	河川
[Symbol]	自然公園

1:25,000

平成17年4月作成
宮城県建設部