

## 質 疑 応 答 書

令和 4 年 4 月 1 8 日

関係業者各位


回答者 財 政 課 長  
(押印省略)

工事名 | 令和 4 年度 赤井南小学校外構整備工事

番号	質 問 事 項	回 答 事 項
1	駐車場付帯施設工の外灯設置に関する単価表 の詳細や図面がなく、判らないので教えて下 さい。	別添、外灯設置参考図のとおりです。

**注意事項**    
 ・ 質疑のない場合は、質疑なしと明記し、入札時に提出すること。  
 ・ 質疑受付期限     令和 4 年 4 月 1 9 日 (火) 午後 1 時まで

# 外灯設置工参考図

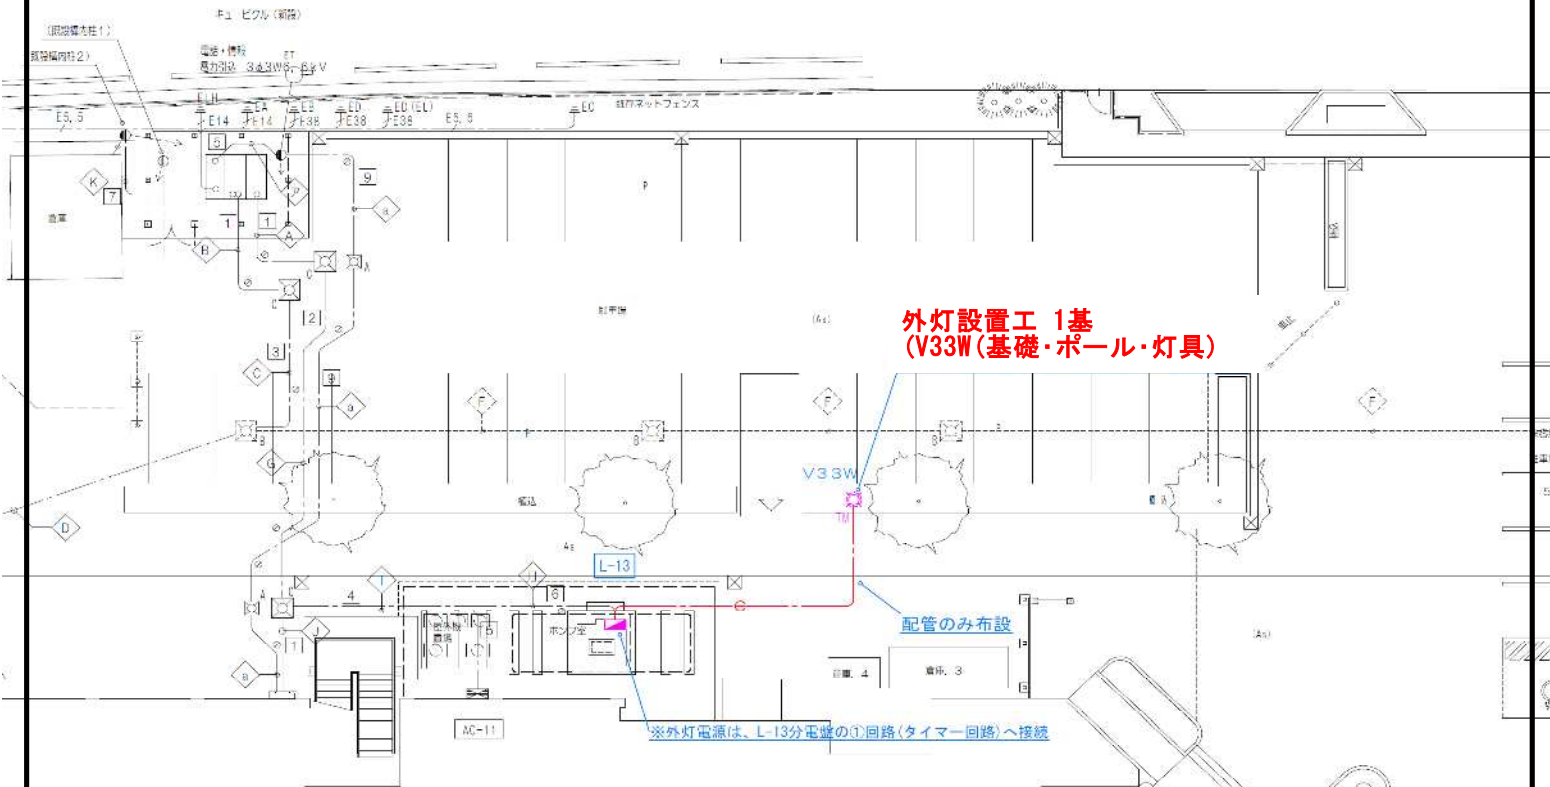

外灯設置工 1基  
(V33W(基礎・ポール・灯具))

配管のみ布設

※外灯電源は、L-13分電盤の①回路(タイマー回路)へ接続

V33W	LEDポールライト HF100W相当
------	--------------------

タイマー機能付  
 昼白色、5000K、Ra70、全周配光タイプ  
 器具光束3340lm、消費電力33W、電圧100~242V  
 本体：アルミダイカスト（ミディアムグレーメタリック）  
 グローブ：アクリル（透明プリズム）  
 落下防止ワイヤー付、耐雷サージ：15KV  
 光源寿命60000時間（光束維持率70%）、上方光束比0~5%以下  
 ポール89.1φ 地上高3600