


# 東松島市火葬場整備事業 立面図 1

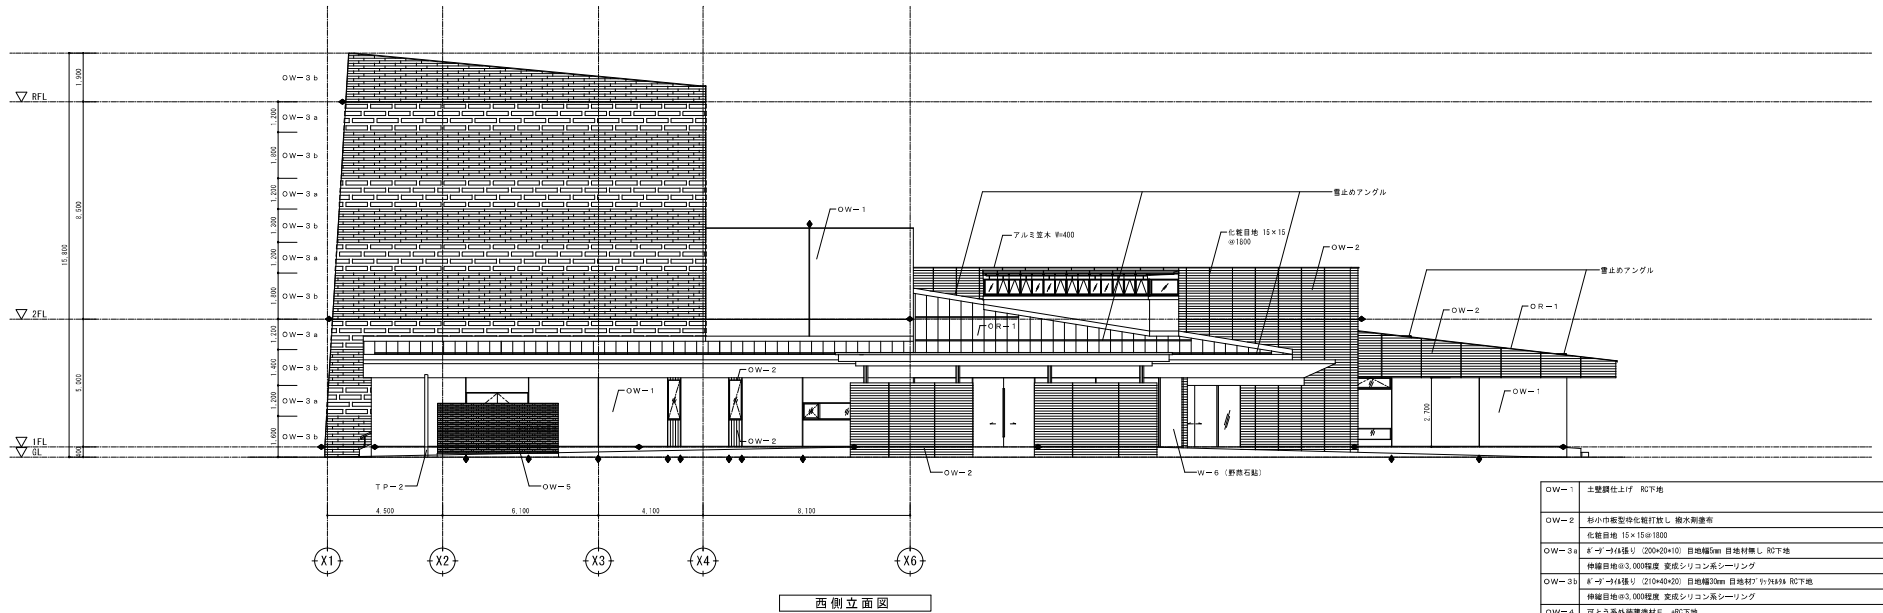

OW-1	土壁隠仕上げ RC下地
OW-2	杉小中振型枠化粧打放し 撥水剤塗布 化粧目地 15×15@1800
OW-3a	スチール→化粧リ (200×20×10) 目地幅5mm 目地材無し RC下地 伸縮目地φ3.000程度 変成シリコン系シーリング
OW-3b	スチール→化粧リ (210×40×20) 目地幅30mm 目地材? 1/2×4×4 RC下地 伸縮目地φ3.000程度 変成シリコン系シーリング
OW-4	可とう系外装薄塗材 E -RC下地
OW-5	スチール→ (320×60×120 透かし積み)
OW-6	コンクリート化粧打放し (A種) 撥水剤塗布

