



橋梁修繕工事 位置図

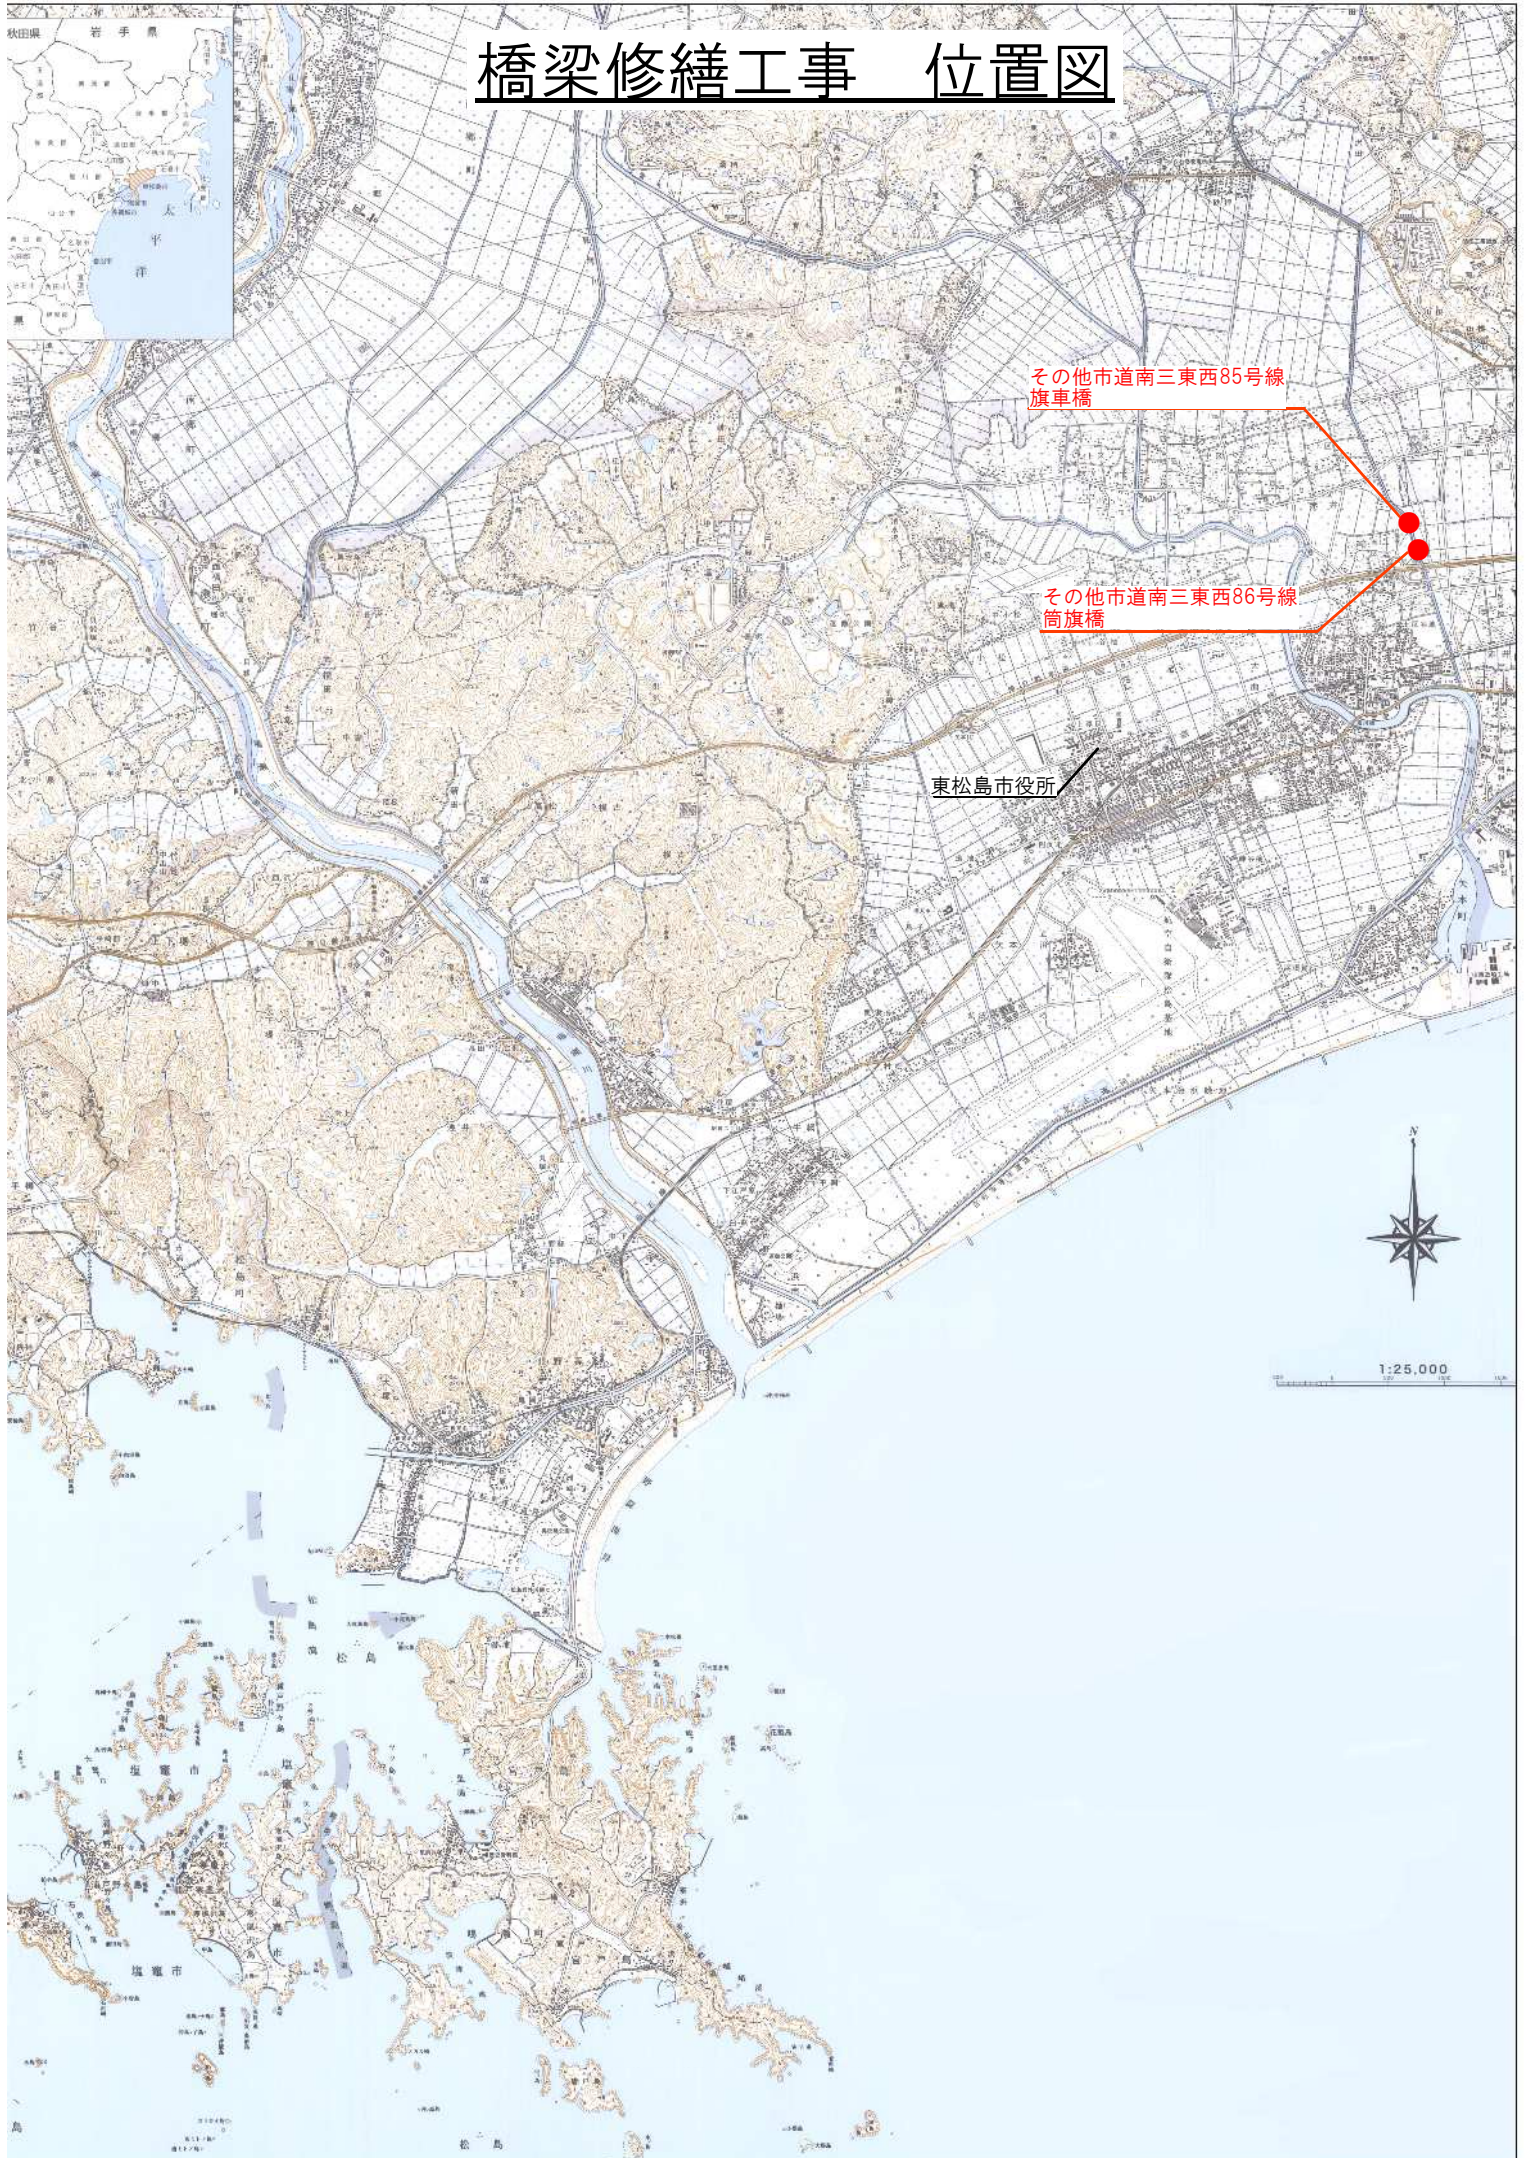

詳細位置

1 : 5000

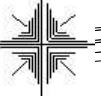

旗車橋

南三東西85号線

筒旗橋

南三東西86号線

赤井堀

石巻港IC

三陸沿岸道路

県道 石巻港1号線

小松・赤井線

