

※定植 W1,850 × L3,750 × 5段 本工事 4列  
 ■栽培の算定 (126 × 2列 × 5段) × 4台 × 1/8 = 280株/日  
 ※育苗 W1,850 × L5,000 × 6段 本工事 2列  
 2期工事 2列

H 28.05.08

株式会社 Vプランニング


Project:  松島計画 計画図

Sheet Title:  松島計画 計画図

No.  02


Scale:  1:200

Description of Revisions

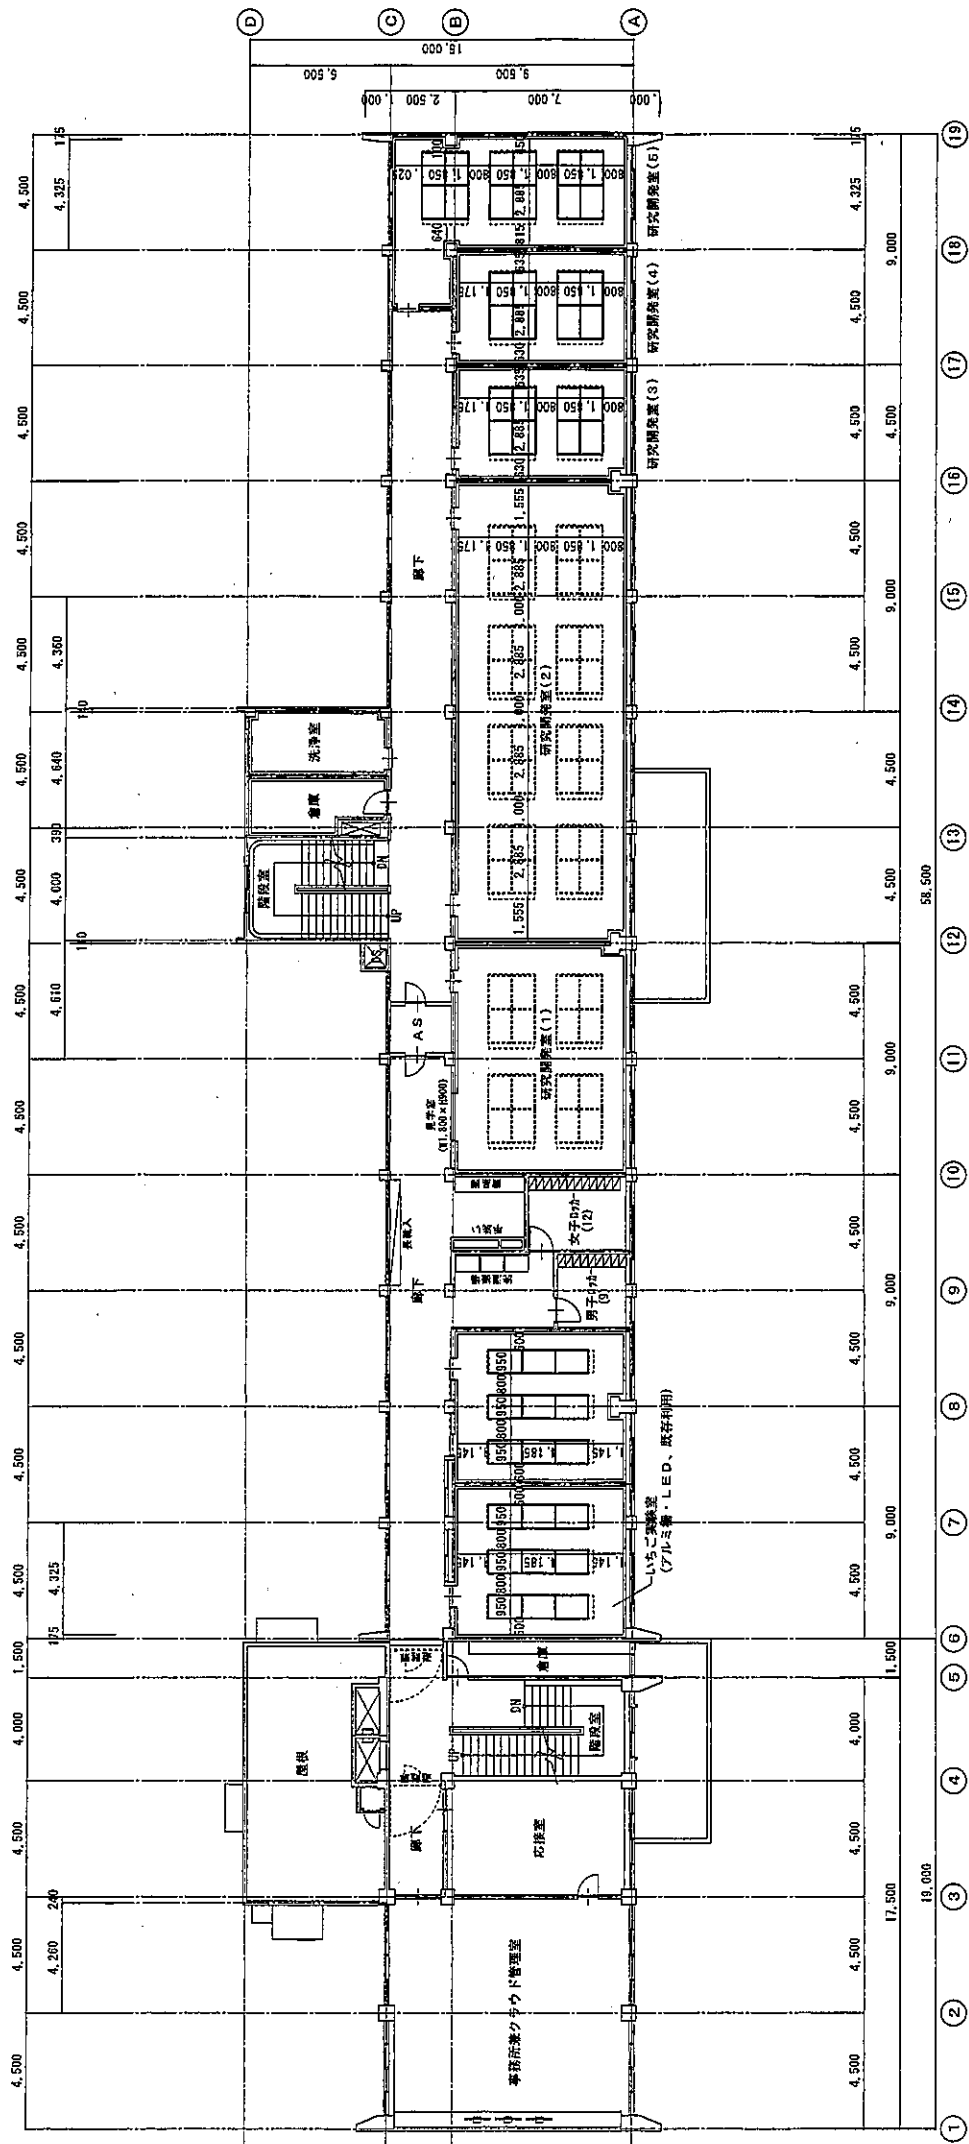

※ 3階 思い出の室  
打合せ室

- ※ 研究室 1 : 保光タイプ 400W 8灯 トマト・キヌーリ兼用 標はパイプ検討中
- ※ 研究室 2 : 保光タイプ 400W 22灯 果物研究 標はパイプ検討中
- ※ 研究室 3 : LEDは昭和電工 標はパイプ検討中
- ※ 研究室 4 : LEDは昭和電工 標はパイプ検討中
- ※ 研究室 5 : LEDは昭和電工 標はパイプ検討中

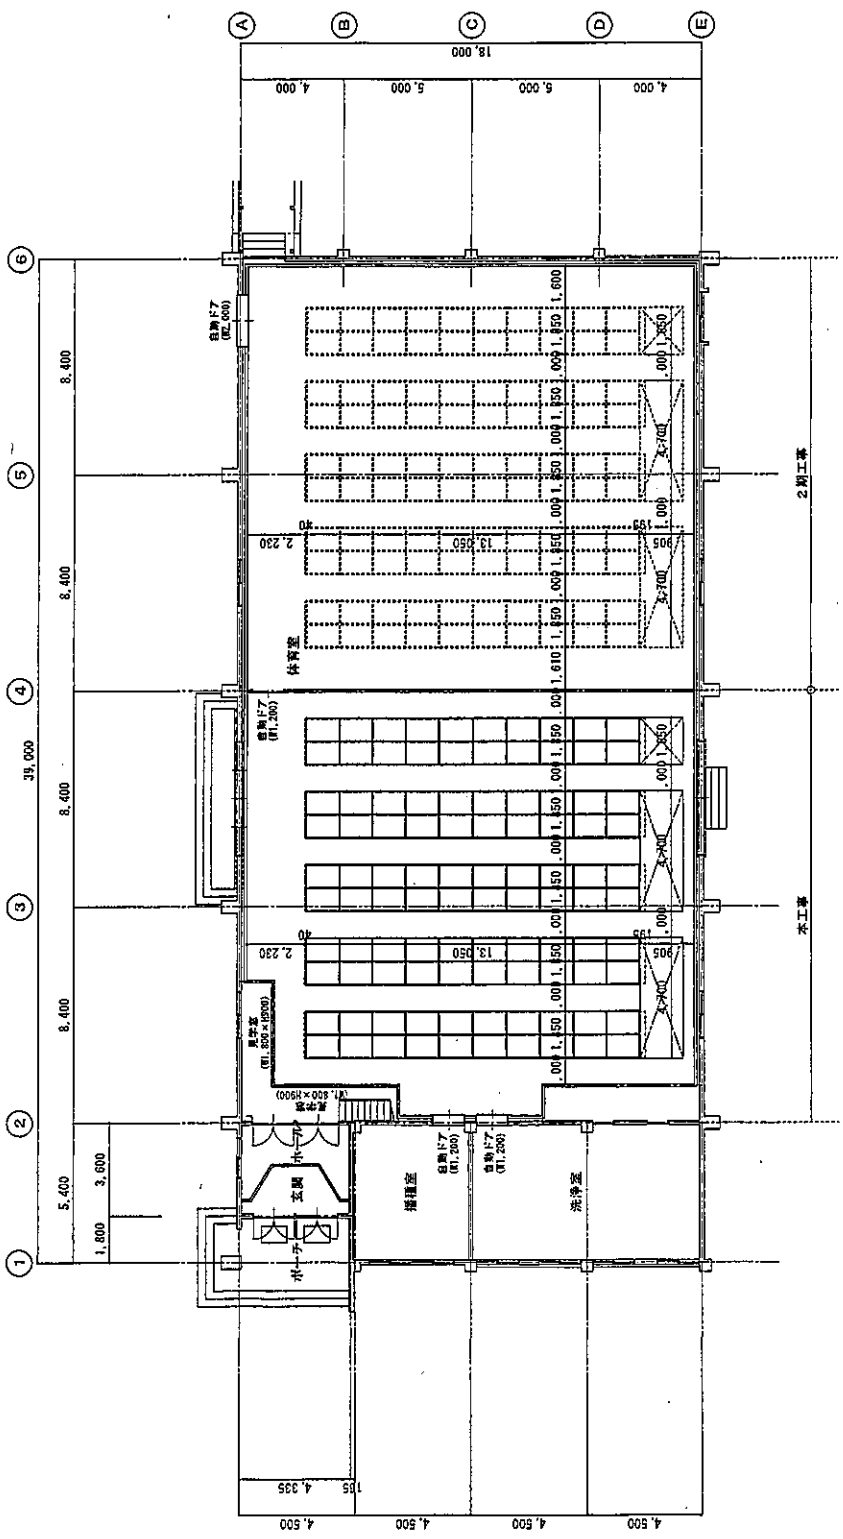

※定植・育苗・播 W1,850 × L12,500 × 8段 本工事 5列  
 2期工事 5列  
 圃栽培の算定  
 定植株数：(425 × 2列 × 8段) × 5台 × 1/18 = 1880株/日  
 ミックスの場合 = 1880株/日

700	450	450	450	450	450
4,300	4,300	4,300	4,300	4,300	4,300
5,000					

