


2階平面図

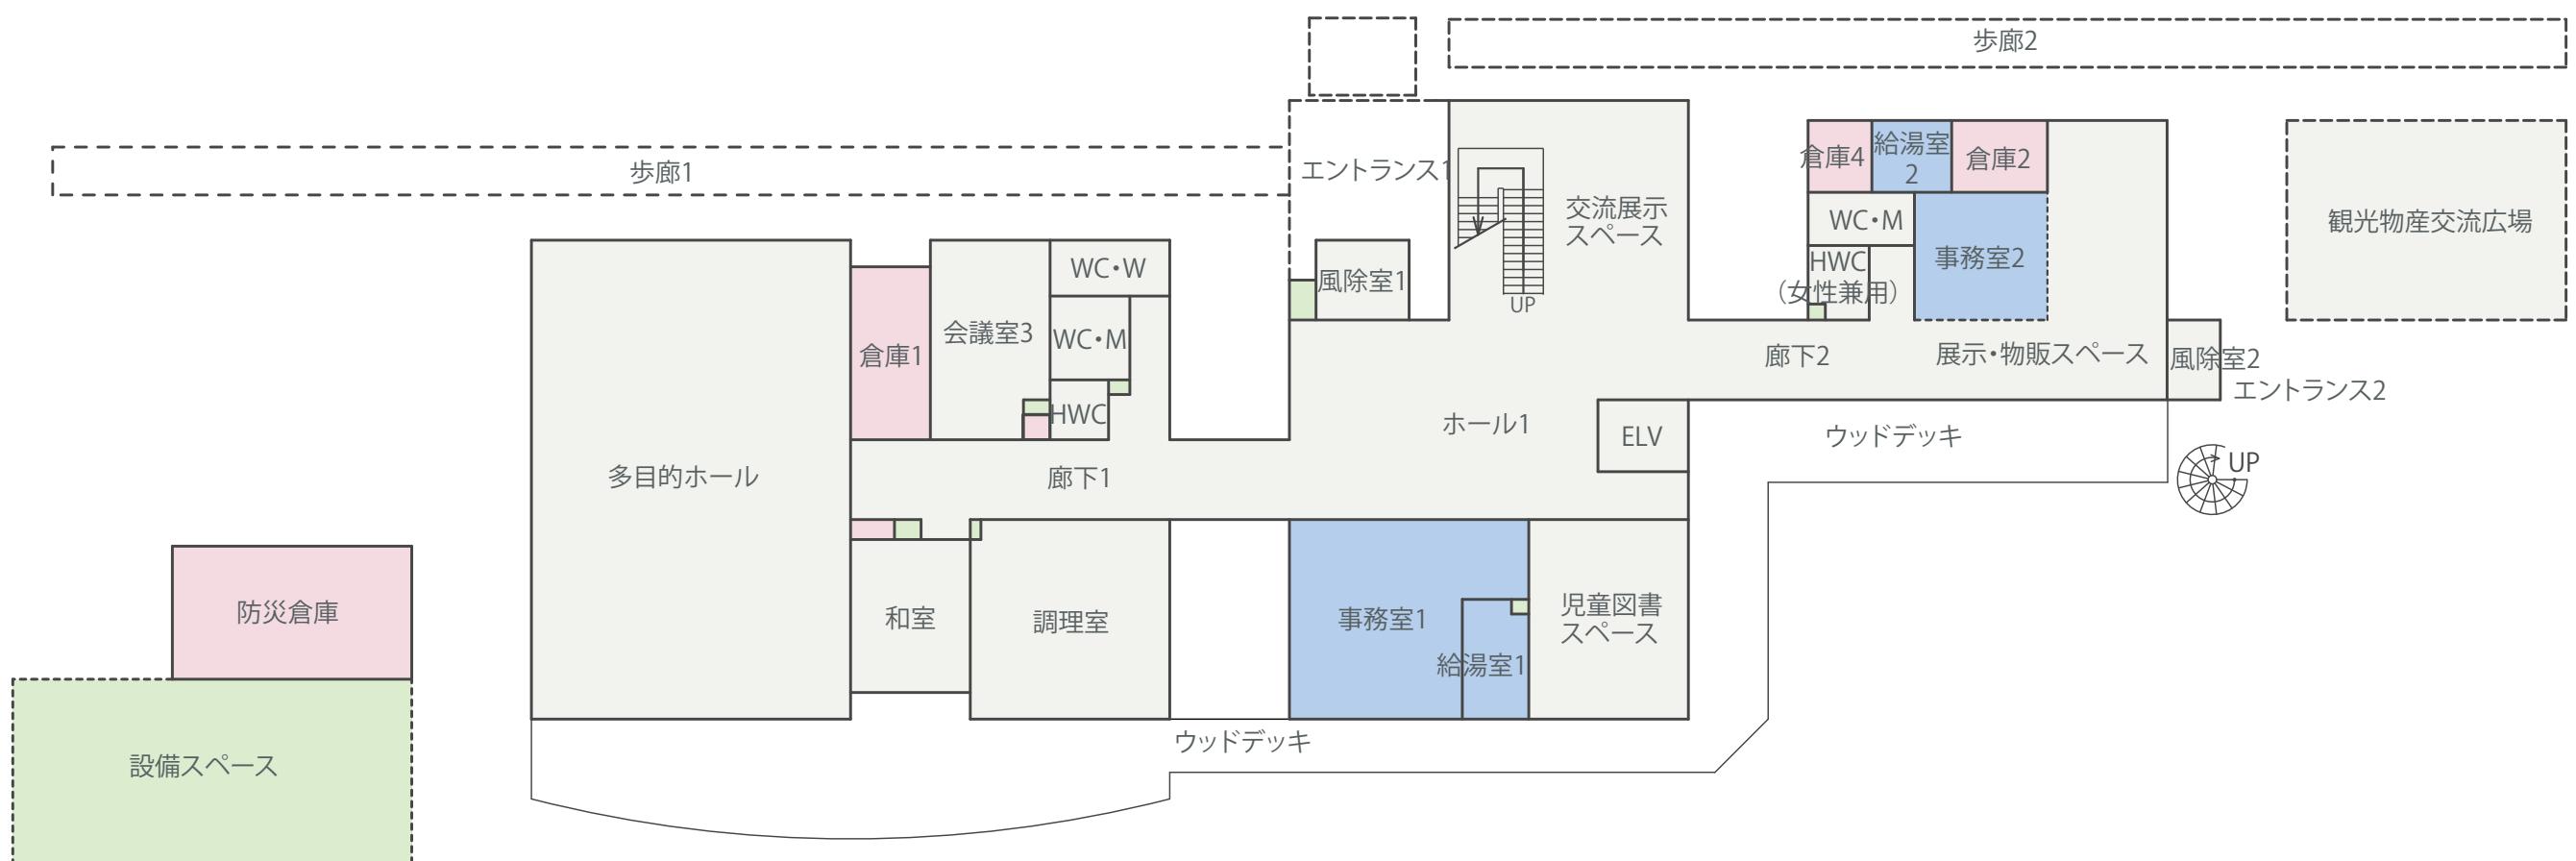

1階平面図

凡例

ELV :エレベーター  
WC・M:男性用トイレ  
WC・W:女性用トイレ  
HWC :多目的トイレ

:事務スペース  
:倉庫・物入れ・掃除用具入れ  
:設備スペース