


(第27回) 東松島市復興交付金事業位置図

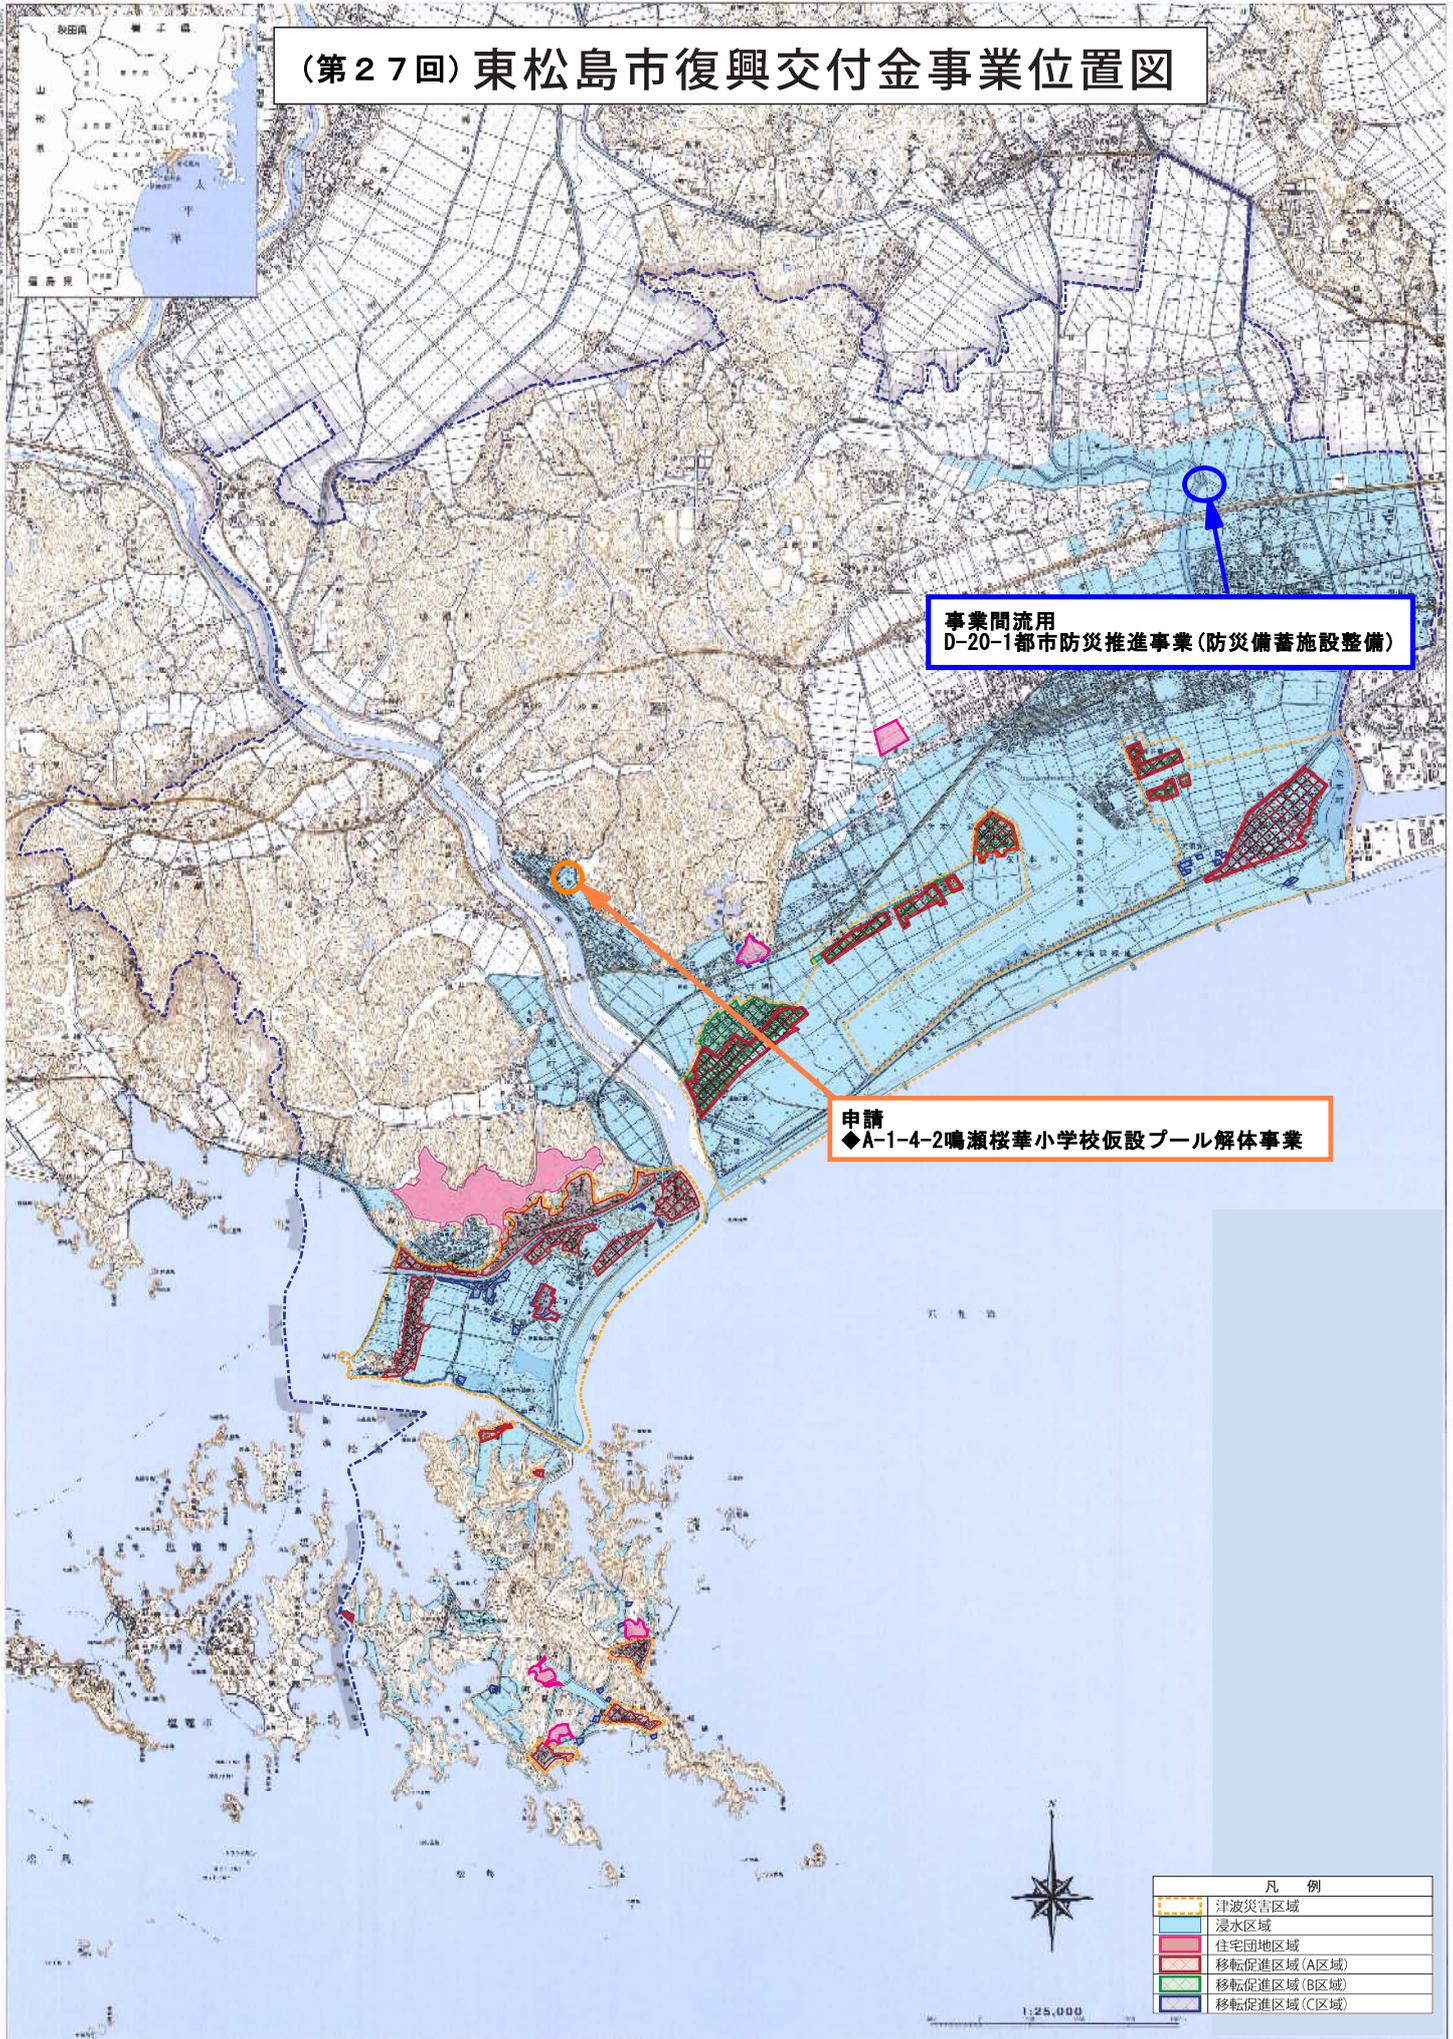

事業間流用  
D-20-1都市防災推進事業(防災備蓄施設整備)

申請  
◆A-1-4-2鳴瀬桜華小学校仮設プール解体事業

凡 例	
	津波災害区域
	浸水区域
	住宅団地区域
	移転促進区域(A区域)
	移転促進区域(B区域)
	移転促進区域(C区域)



1:25,000