


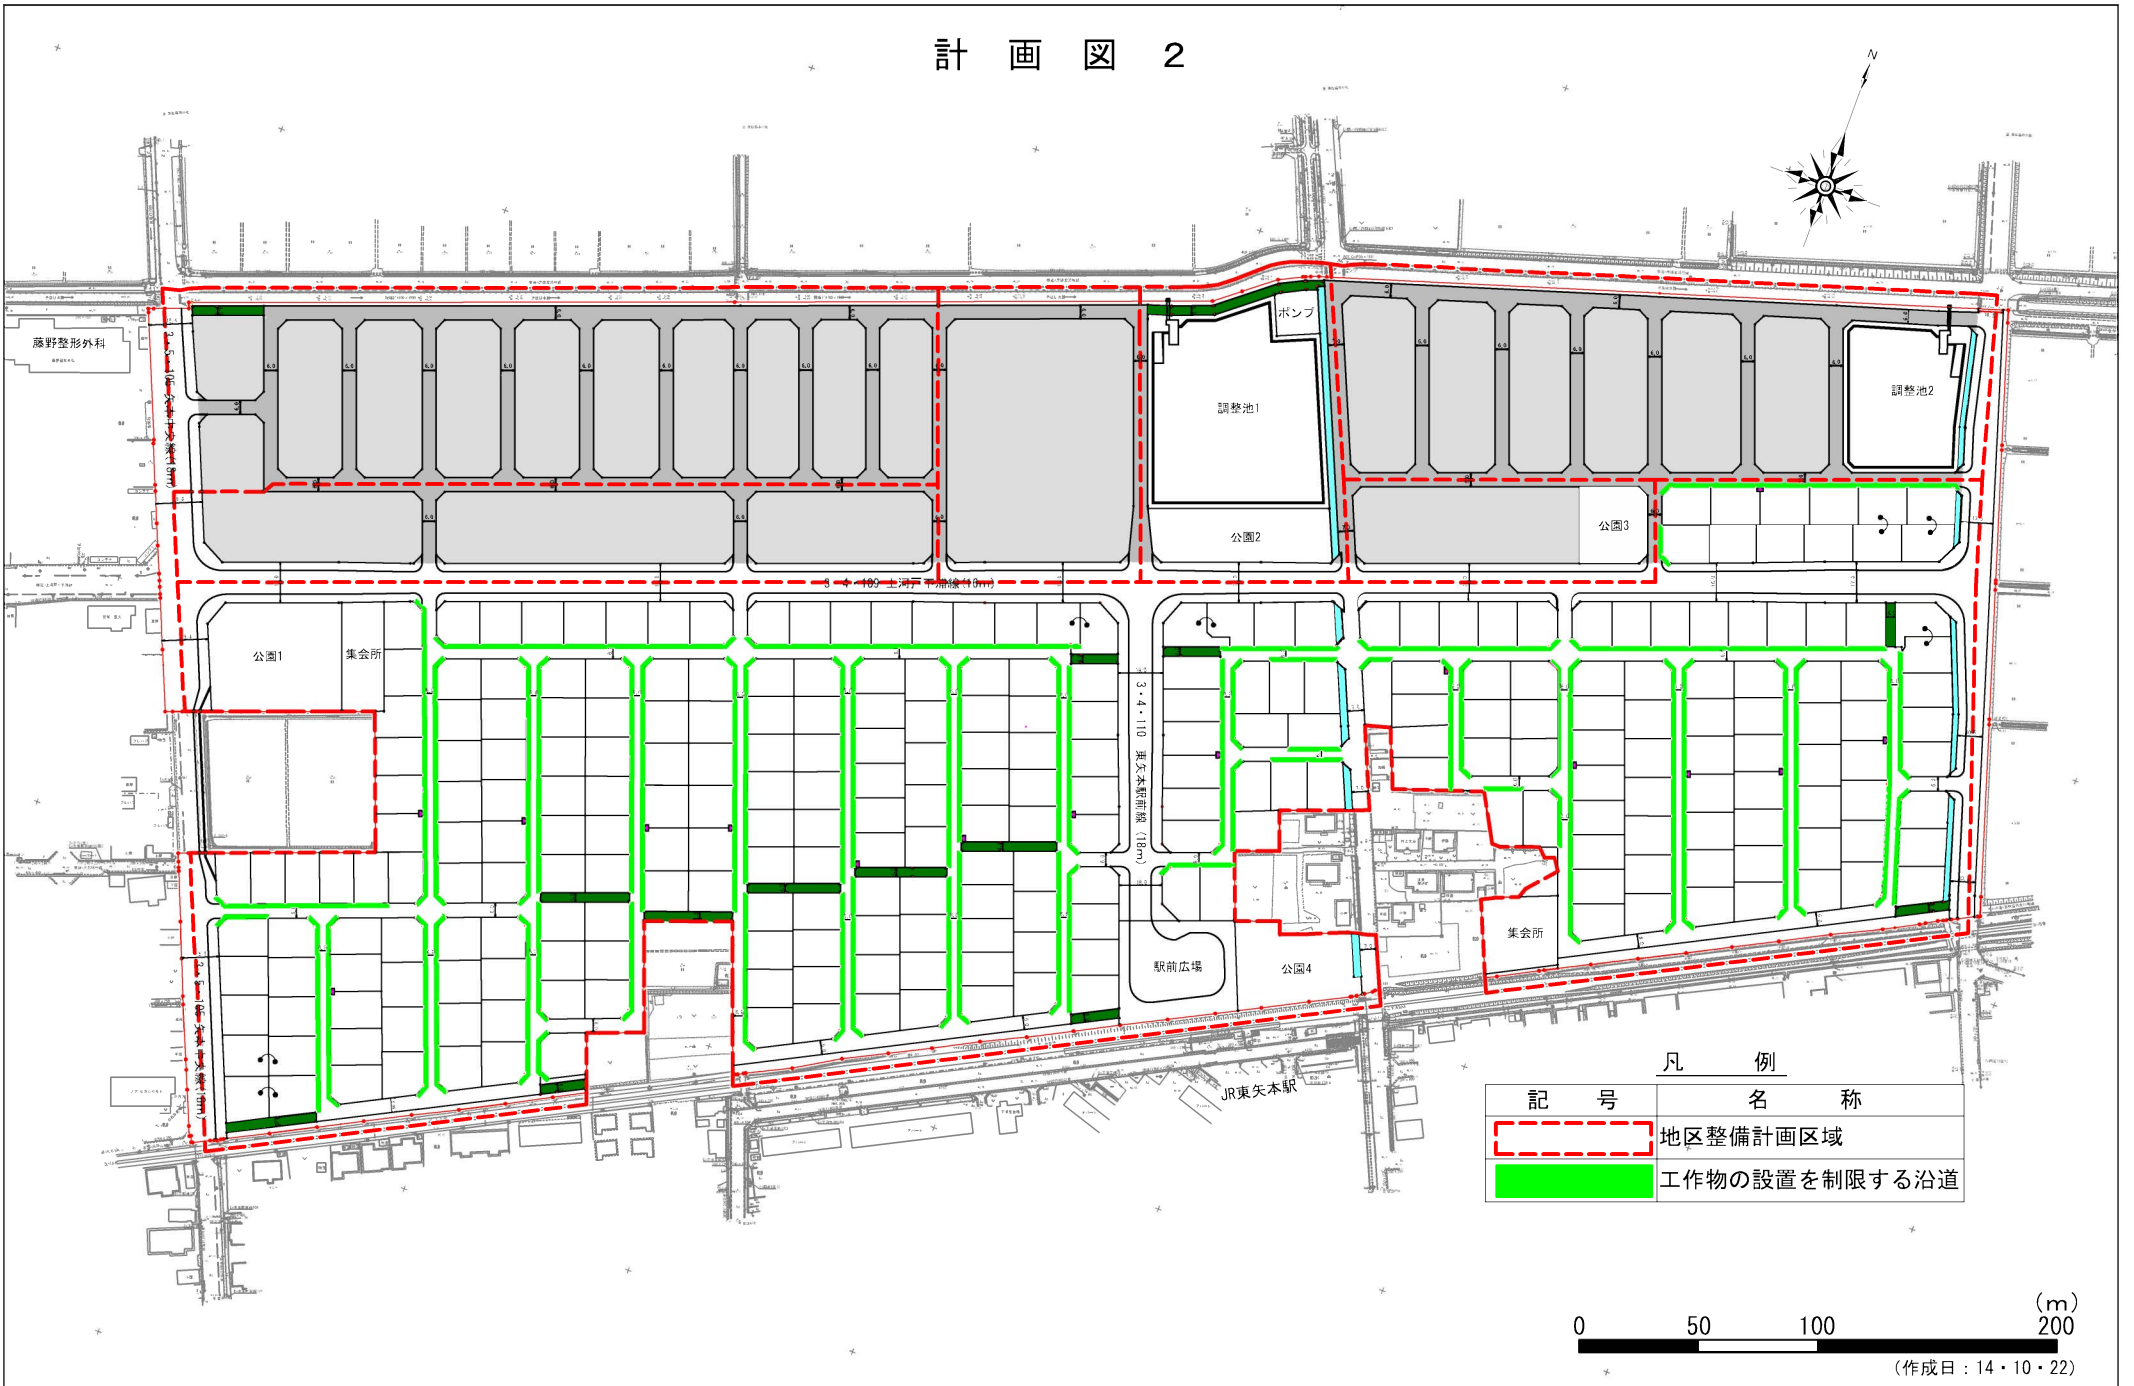


計画図 2



凡 例

記 号	名 称
	地区整備計画区域
	工作物の設置を制限する沿道

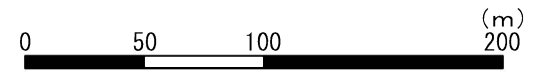

(作成日: 14・10・22)