


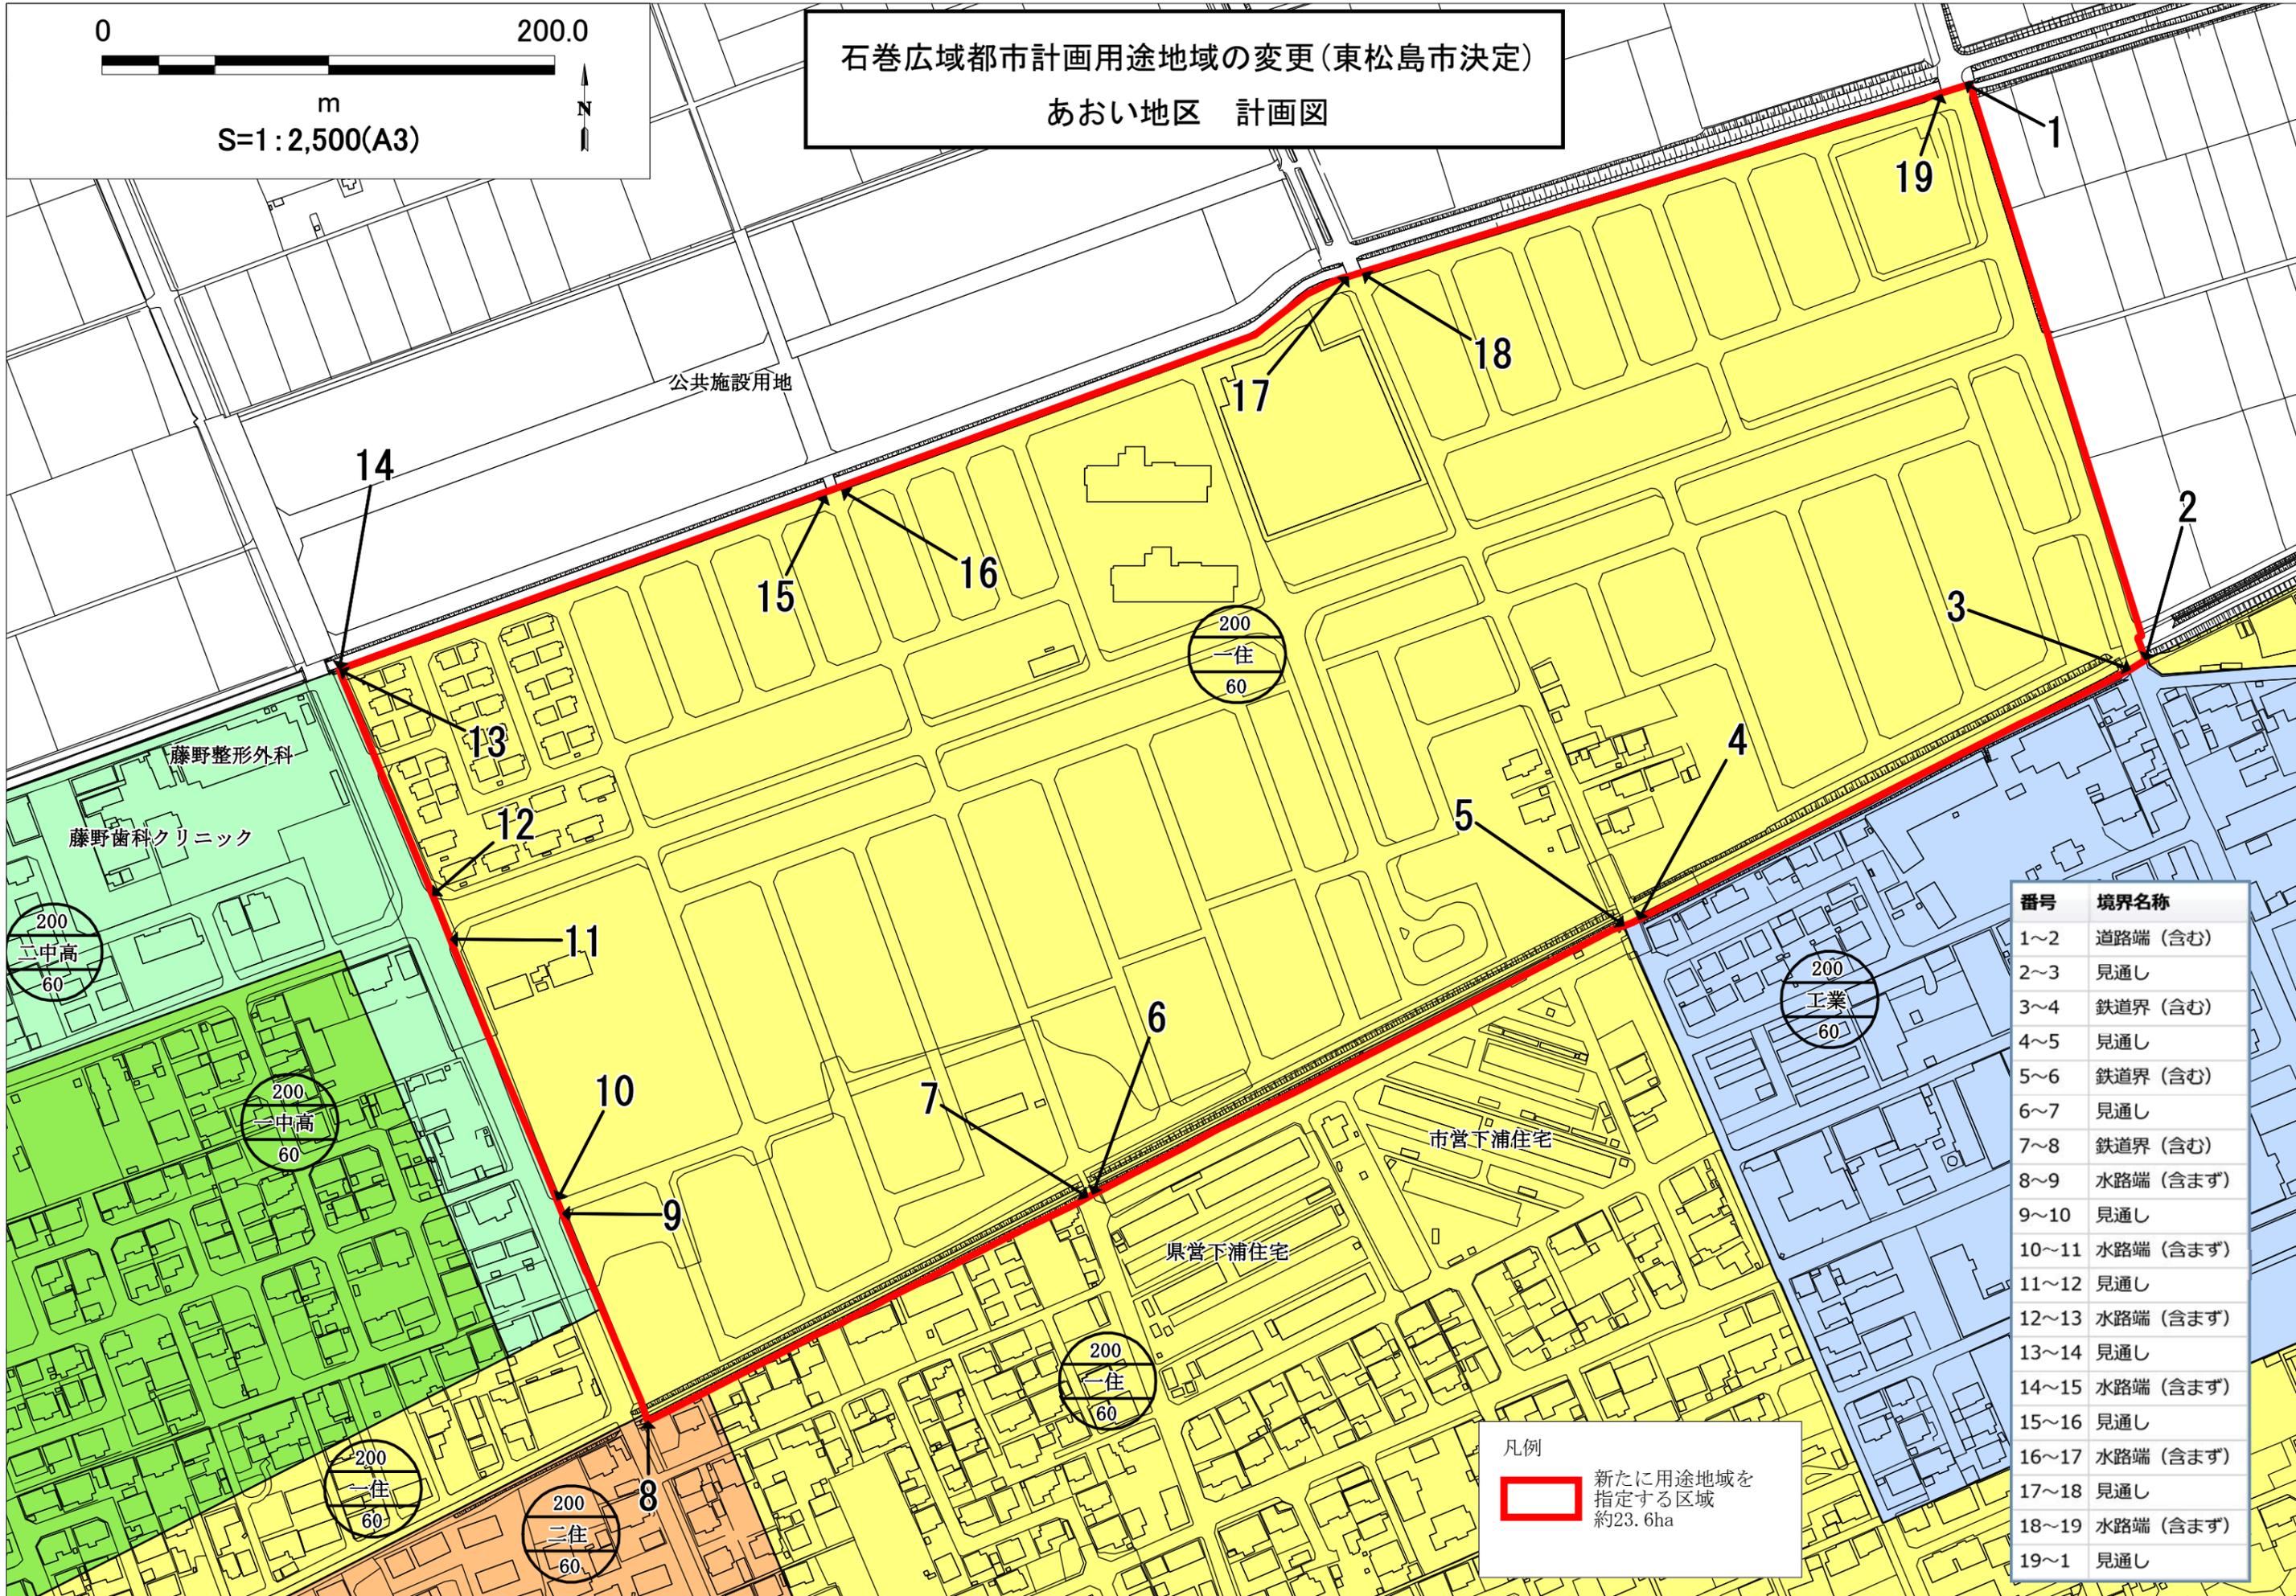

石巻広域都市計画用途地域の変更(東松島市決定)
あおい地区 計画図



番号	境界名称
1~2	道路端 (含む)
2~3	見通し
3~4	鉄道界 (含む)
4~5	見通し
5~6	鉄道界 (含む)
6~7	見通し
7~8	鉄道界 (含む)
8~9	水路端 (含まず)
9~10	見通し
10~11	水路端 (含まず)
11~12	見通し
12~13	水路端 (含まず)
13~14	見通し
14~15	水路端 (含まず)
15~16	見通し
16~17	水路端 (含まず)
17~18	見通し
18~19	水路端 (含まず)
19~1	見通し

凡例
 新たに用途地域を指定する区域
 約23.6ha

200
中高
60

200
中高
60

200
一住
60

200
二住
60

200
一住
60

200
一住
60

200
工業
60