
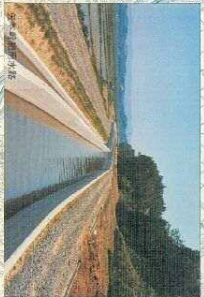


①-A 国营かんがい排水事業 河南地区 計画平面图

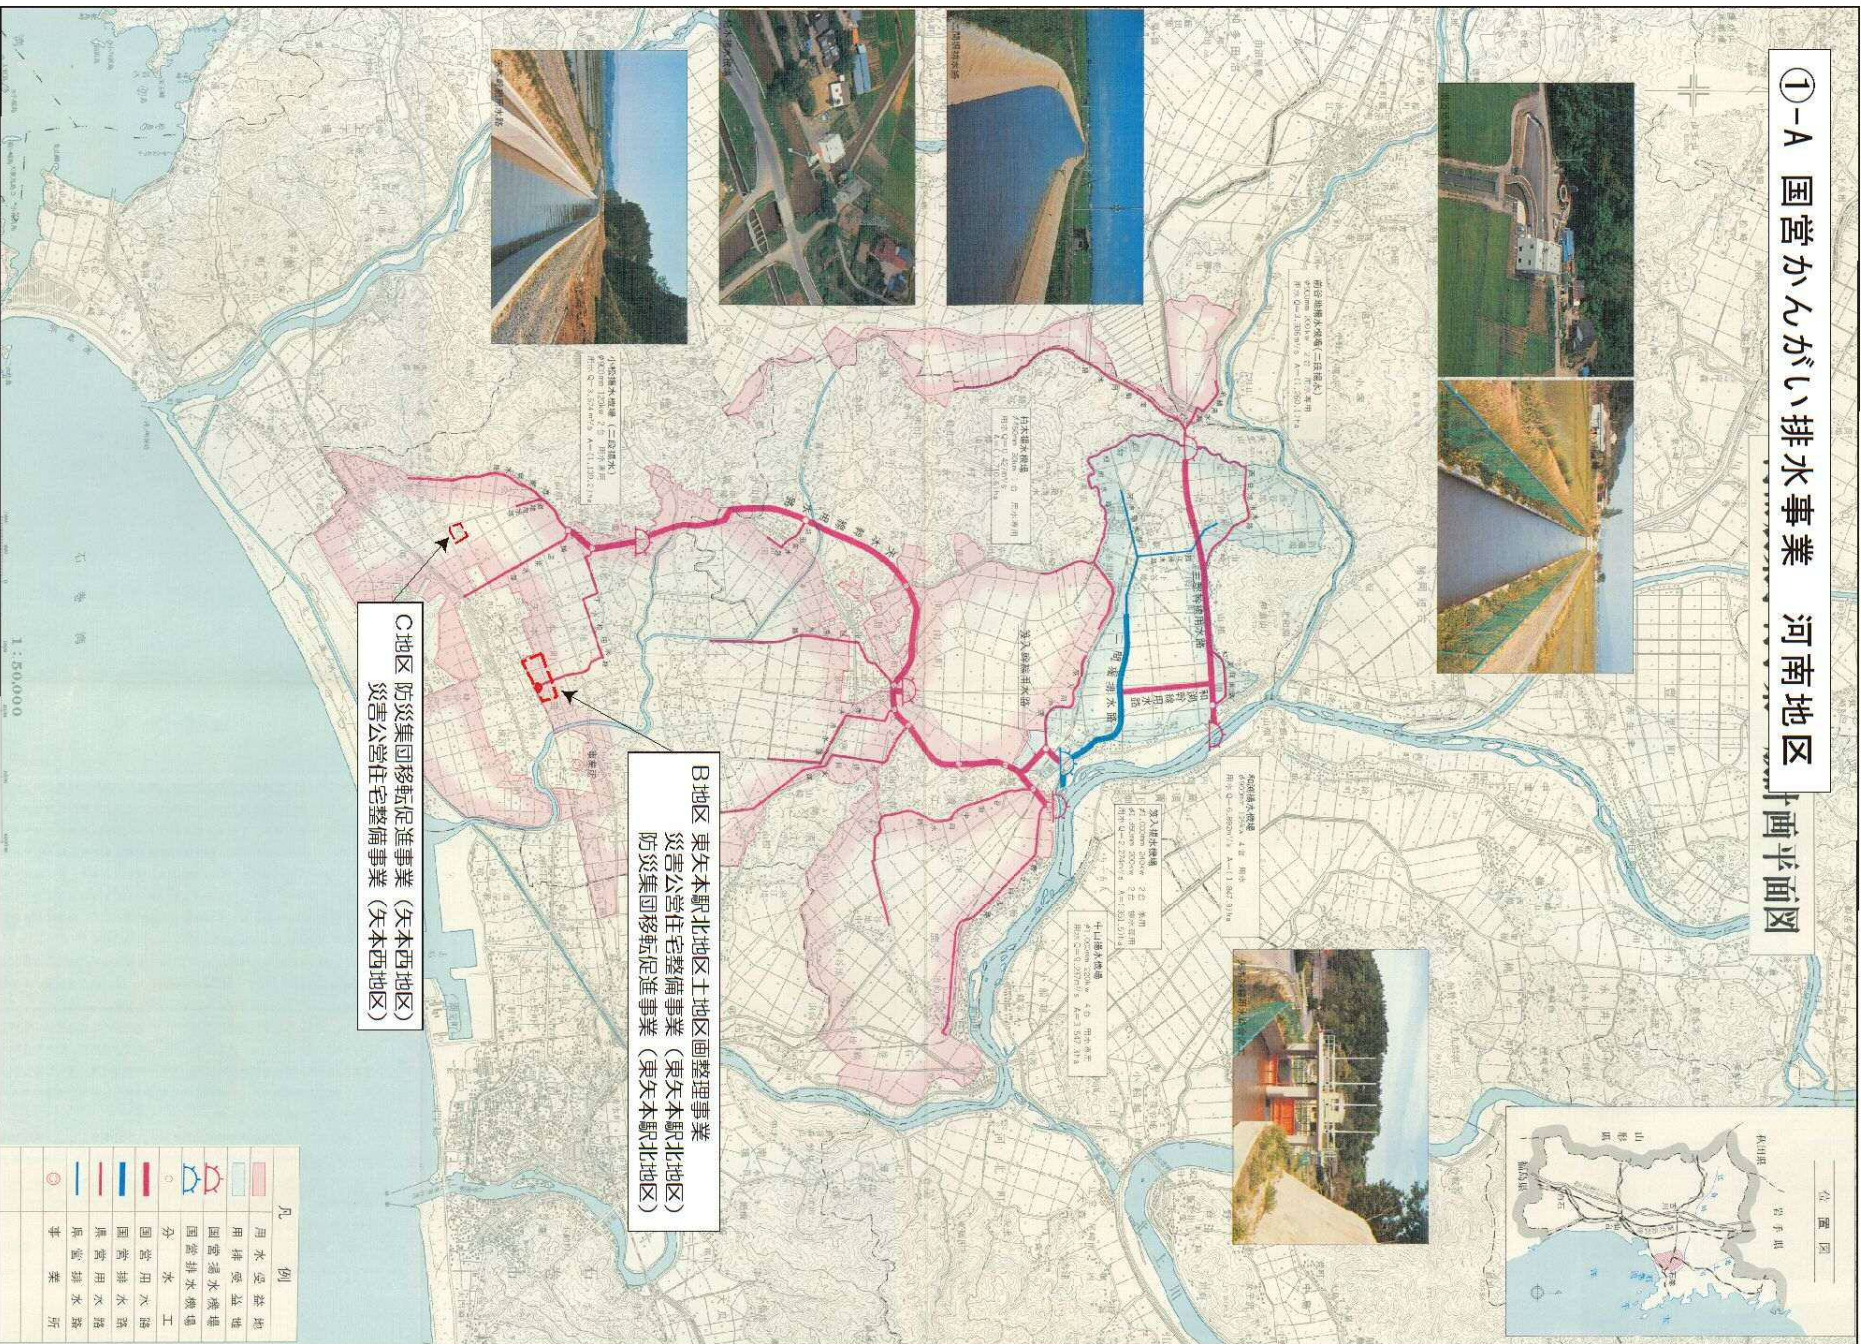


C地区 防災集団移転促進事業 (矢本西地区)
災害公営住宅整備事業 (矢本西地区)

B地区 東矢本駅北地区土地区画整理事業
災害公営住宅整備事業 (東矢本駅北地区)
防災集団移転促進事業 (東矢本駅北地区)

凡 例	
	用水受益地
	用排水施設
	国営排水機場
	国営排水機場
	分営排水機場
	国営排水機場
	分営排水機場
	国営排水機場
	分営排水機場
	国営排水機場
	分営排水機場

①-B 県営かんがい排水事業 河南地区 町平面図

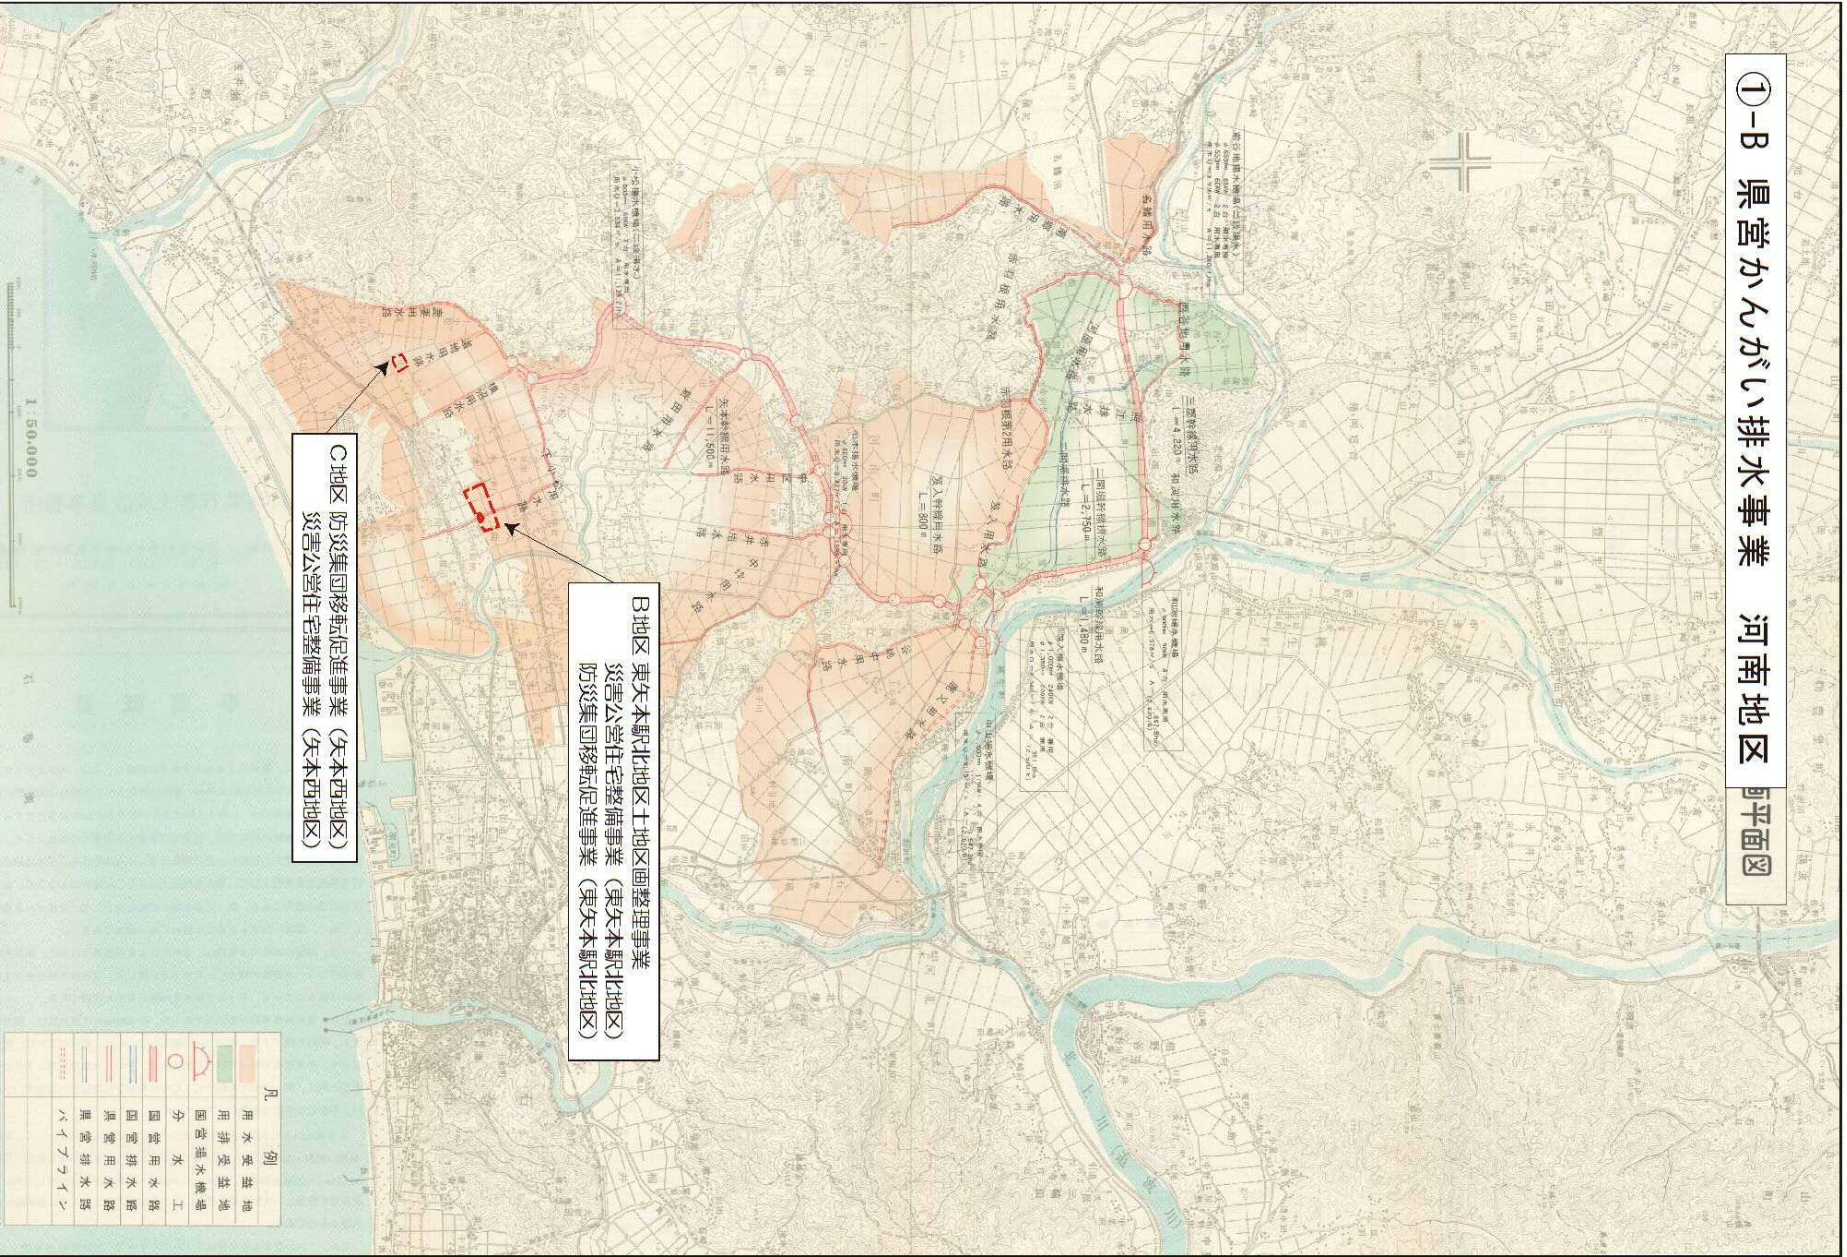

C地区 防災集団移動促進事業 (矢本西地区)
災害公営住宅整備事業 (矢本西地区)

B地区 東矢本駅北地区土地区画整理事業
災害公営住宅整備事業 (東矢本駅北地区)
防災集団移動促進事業 (東矢本駅北地区)

凡 例

	水 害 基 地
	用 排 受 基 地
	国 営 排 水 機 場
	分 水
	国 営 用 水 路
	国 営 排 水 路
	県 営 用 水 路
	県 営 排 水 路
	ハ イ 一 ラ イ ン

東松島市ほ場整備地区位置図

