
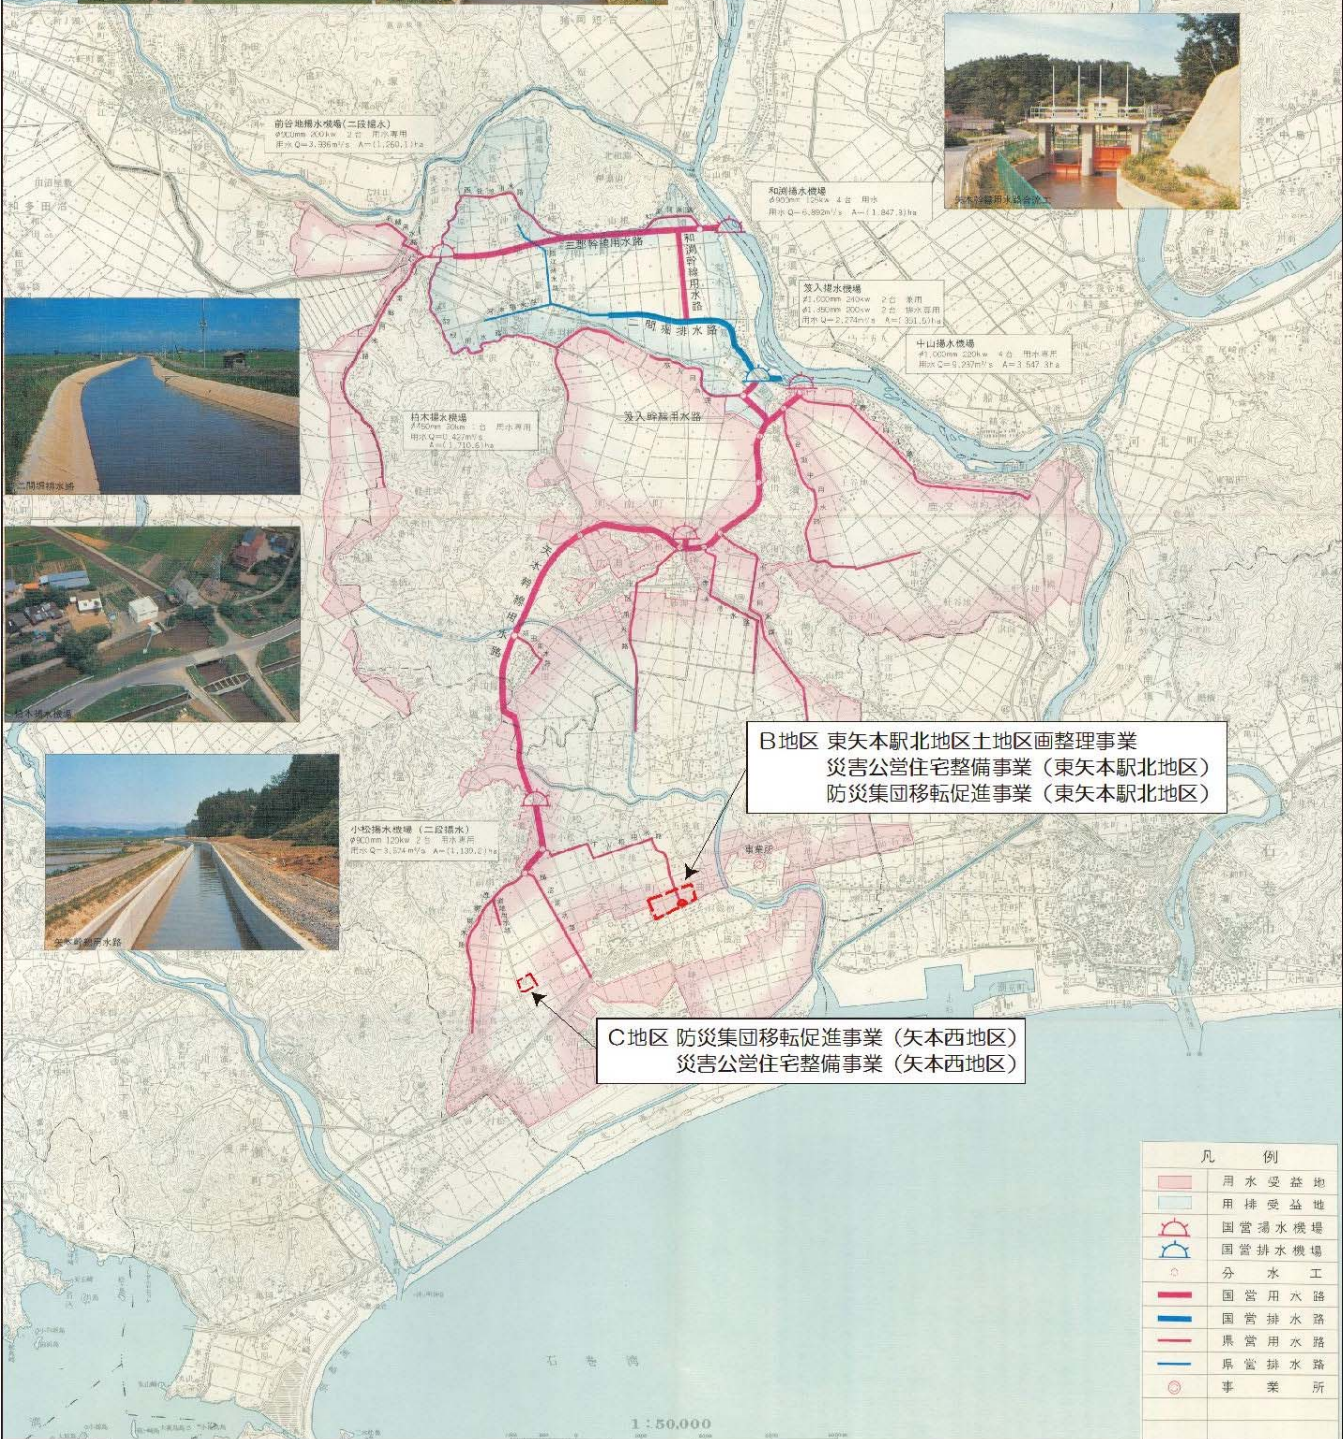


①-A 国営かんがい排水事業 河南地区 計画平面図

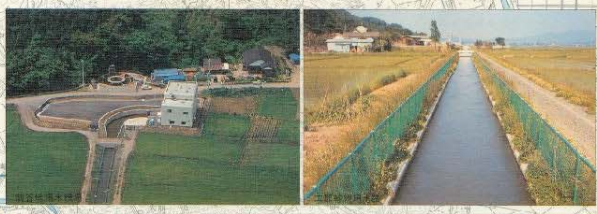


B地区 東矢本駅北地区土地区画整理事業
 災害公営住宅整備事業(東矢本駅北地区)
 防災集団移転促進事業(東矢本駅北地区)

C地区 防災集団移転促進事業(矢本西地区)
 災害公営住宅整備事業(矢本西地区)

凡 例	
	用水受益地
	用排受益地
	国営揚水機場
	国営排水機場
	分水工
	国営用水路
	国営排水路
	県営用水路
	県営排水路
	事業所

1:50,000

①-B 県営かんがい排水事業 河南地区 平面図

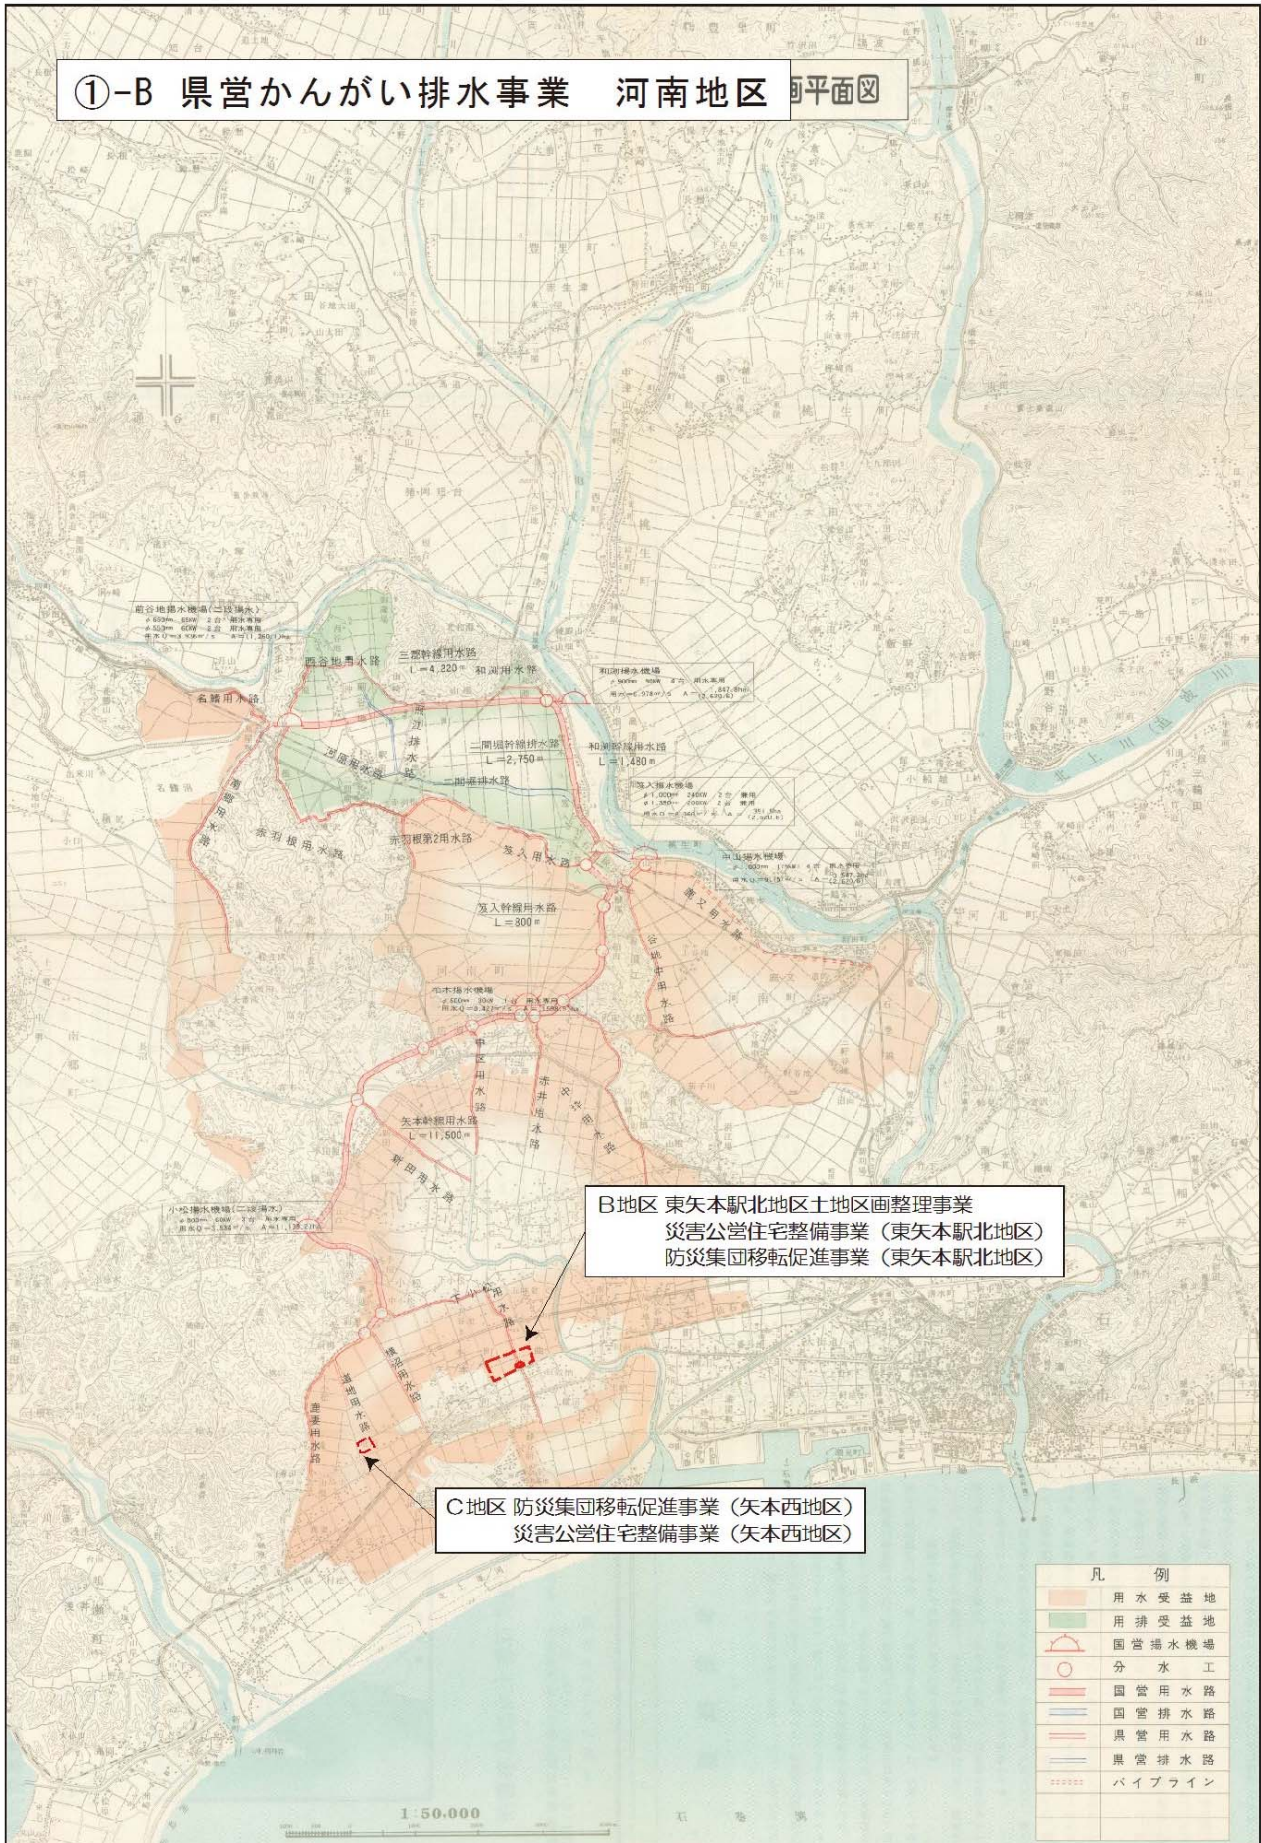

B地区 東矢本駅北地区土地区画整理事業
 災害公営住宅整備事業（東矢本駅北地区）
 防災集団移転促進事業（東矢本駅北地区）

C地区 防災集団移転促進事業（矢本西地区）
 災害公営住宅整備事業（矢本西地区）

凡 例	
	用水受益地
	用排受益地
	国営排水機場
	分水工
	国営用水路
	国営排水路
	県営用水路
	県営排水路
	パイプライン

東松島市農業関連施策構想図 (東松島市・宮城県復興整備計画様式第8参考資料)

