グリーンタウン矢本

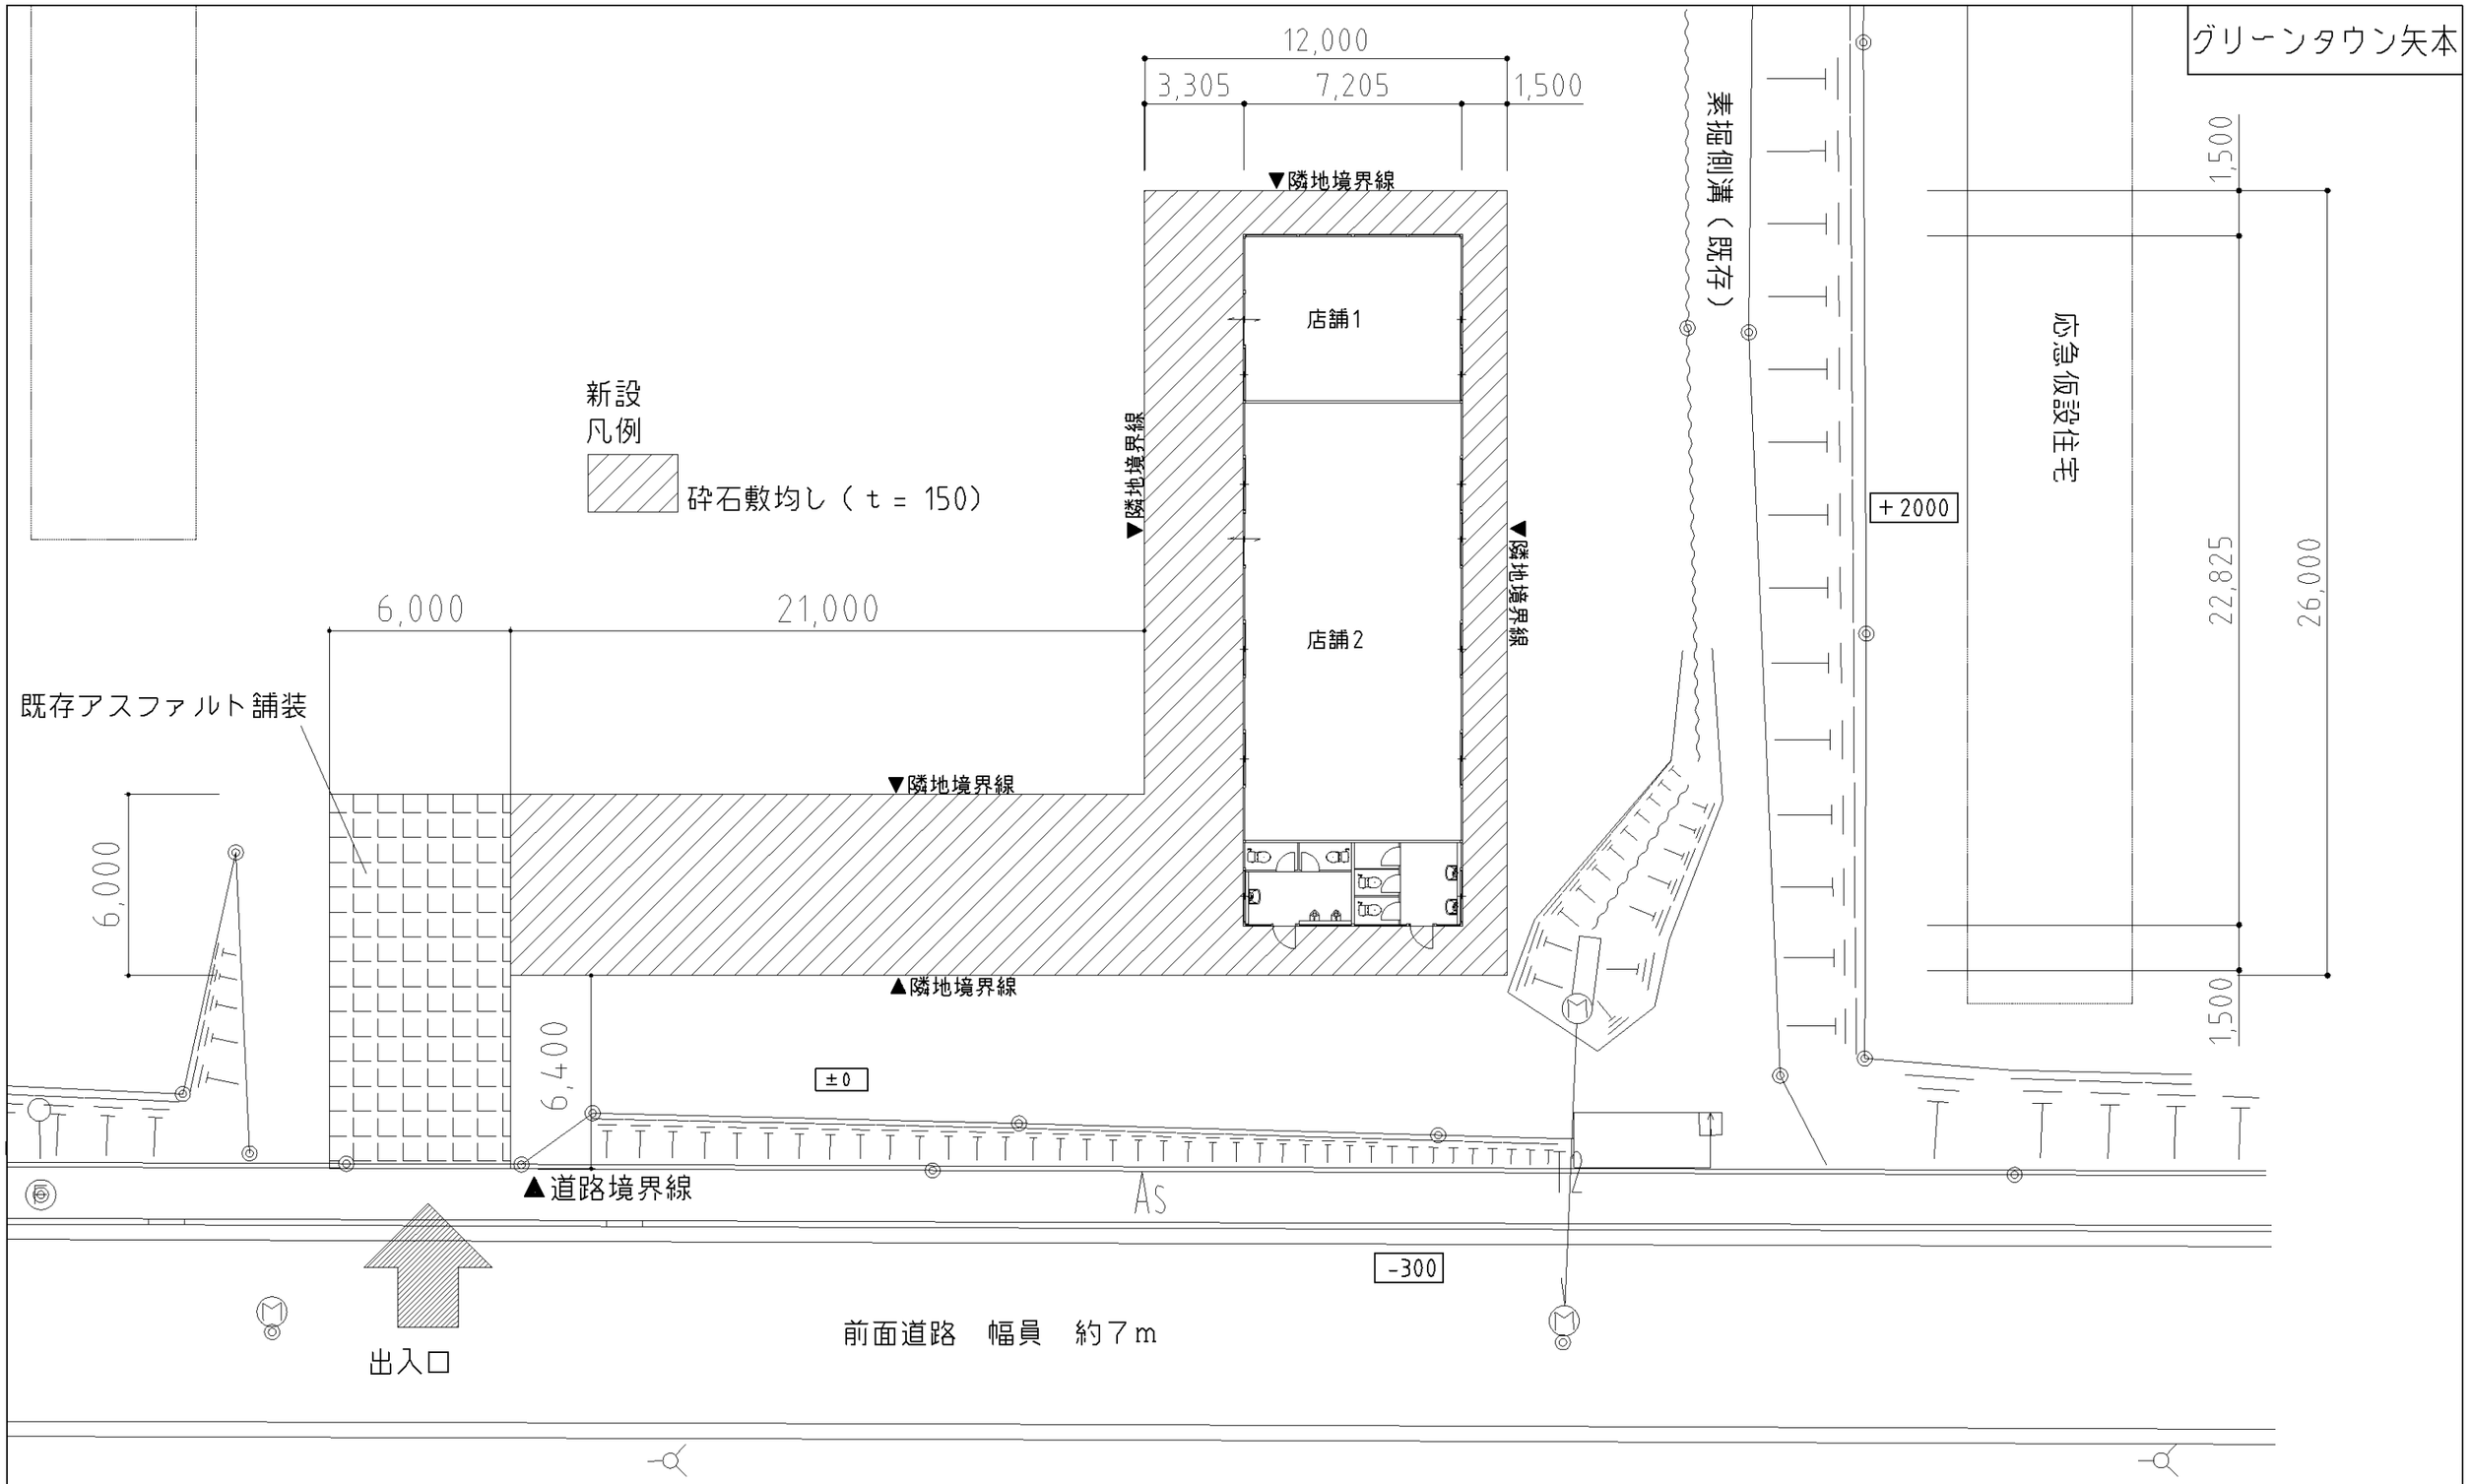

変更者	変更年月日	変更者	変更年月日	変更者	変更年月日	変更者	変更年月日
	・ ・		・ ・		・ ・		・ ・
	・ ・		・ ・		・ ・		・ ・
	・ ・		・ ・		・ ・		・ ・
	・ ・		・ ・		・ ・		・ ・

物件図番								形　式	
検　印（年月日）	承認	検図	検図	製図	工事名				
	. .	. .	. .	. .	図面名	外構図			G/1
					縮　尺	A3：1/200	年月日	'11・9・28	