東松島市火葬場整備事業　１階平面図

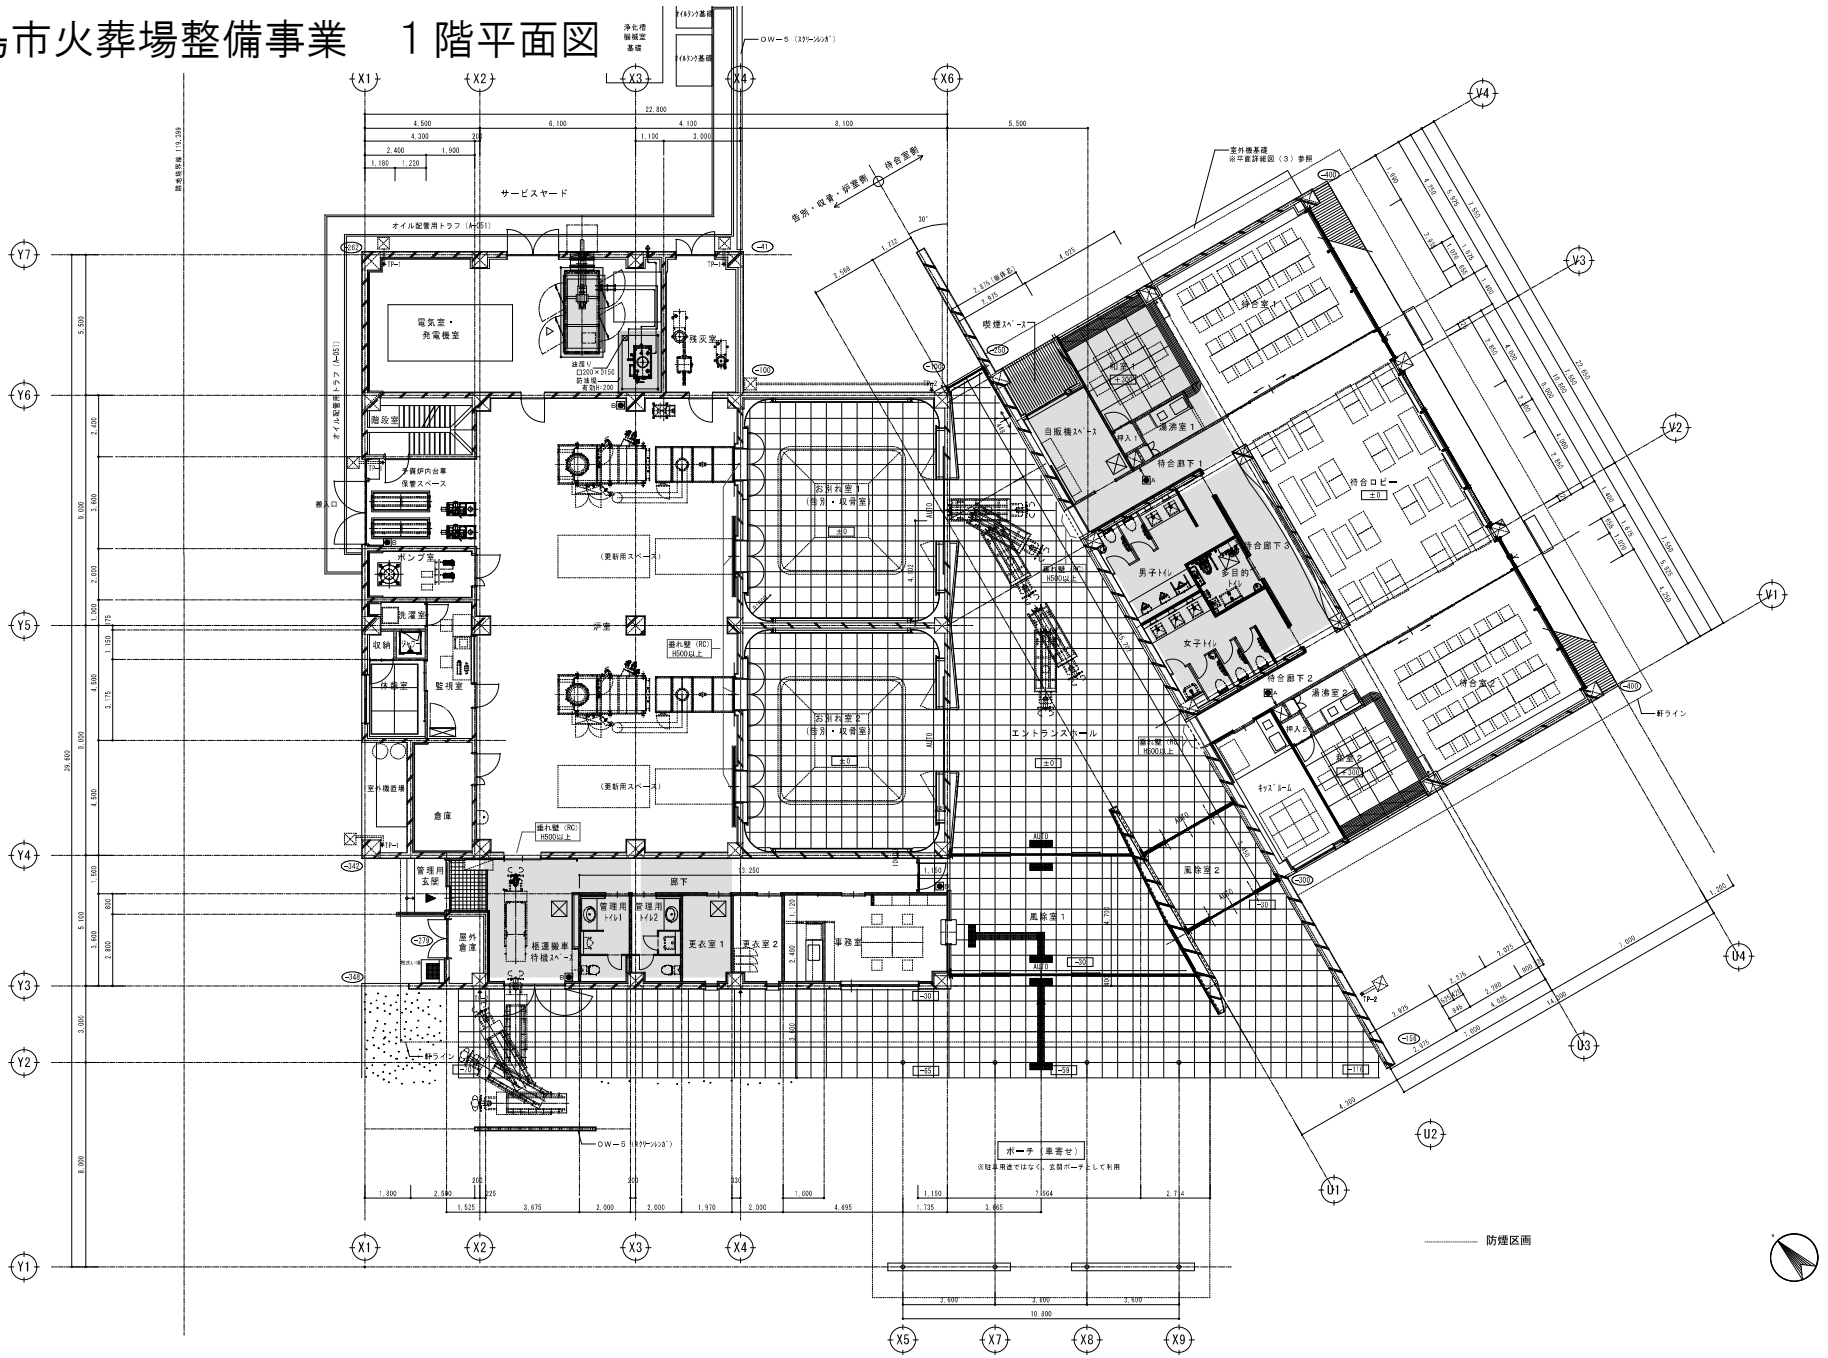

縮尺 A3：S=1/200

宮城県東松島市