



東松島市火葬場整備事業 立面図2

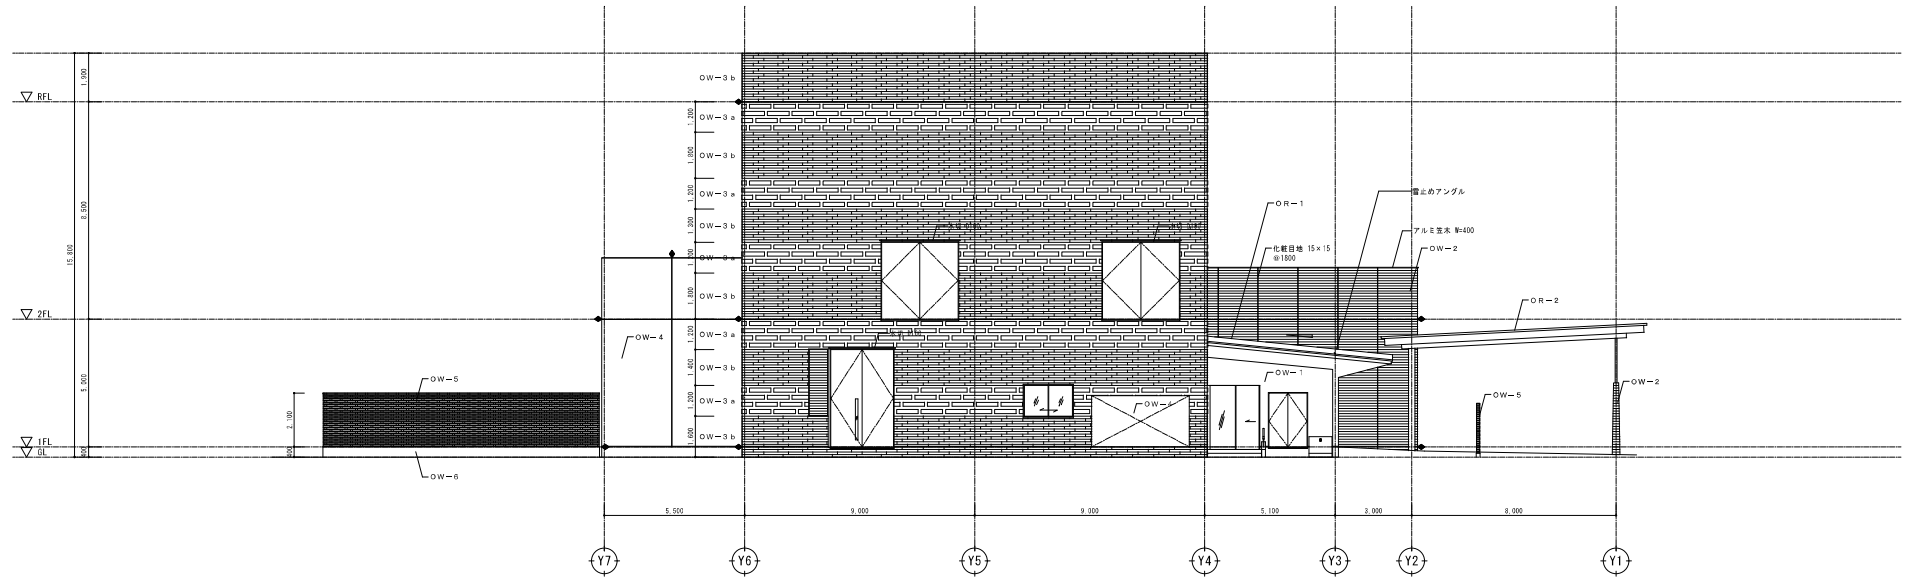

北側立面図

OW-1	土壁仕上げ 庇下地
OW-2	杉小巾板型枠化粧打直し 撥水剤塗布
OW-4	珪とろ系外装壁塗材 E RC下地

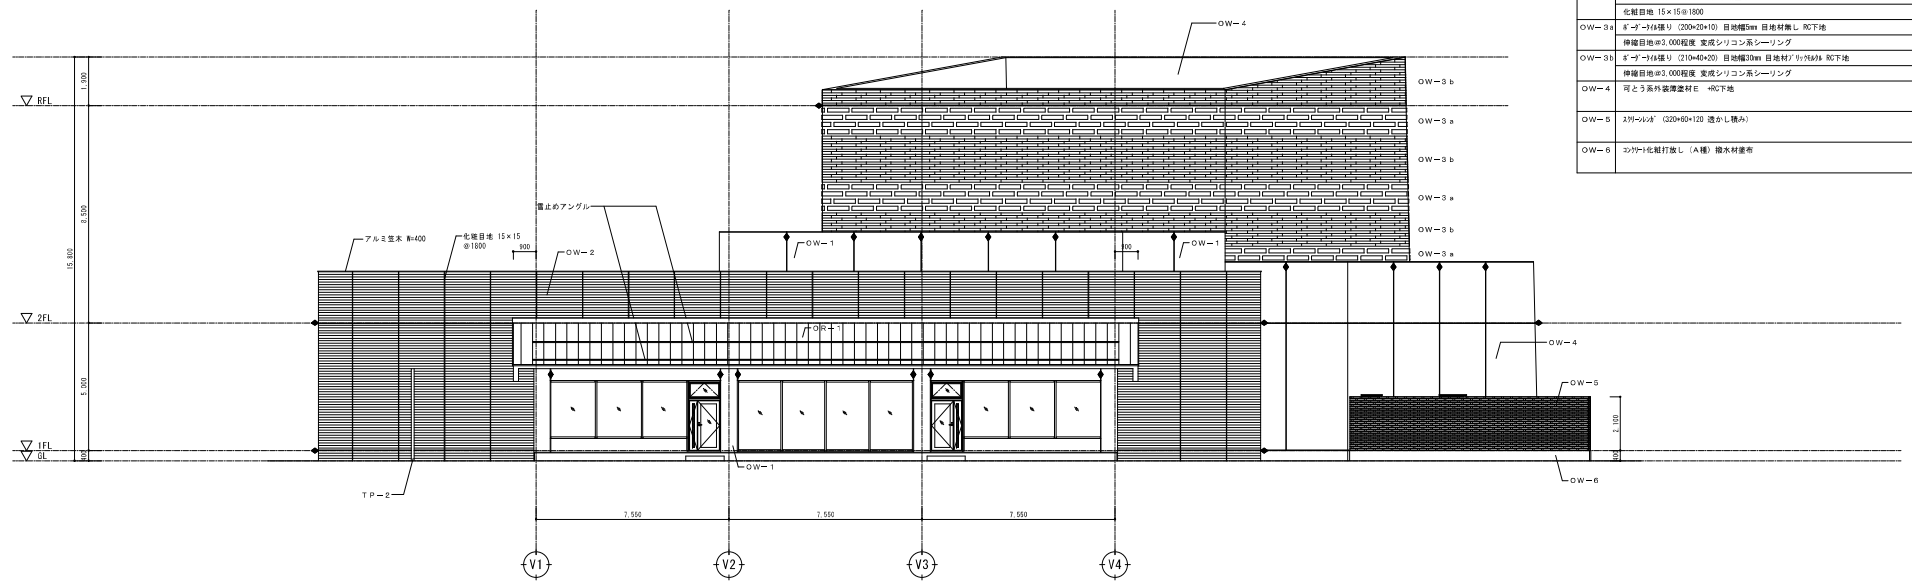

南側立面図

縮尺 A3 : S=1/200