



外部仕上表		一般共通事項・内部共通事項		防火材料認定			
項目		項目		項目	区分	材料・仕様・耐火性能	認定番号
屋根	平場 デッキスラブ、コンクリート金ゴテ（1/50以上）の上 シート防水 t=2.0 機械的固定 立上り 硬質木片セメント板 t 18の上、シート防水 t 2.0 密着工法 葺き木 アルミ覆装板木 115 ノンシールタイプ コーナー役物共 SUS緩衝引きルーフドレンφ 100 縦樋 アルミ製バンドレスφ 114、開閉口付き SUS観オーバーフロー管 SUS304 φ50 ドレン位置全て 歩廊庇 鉄骨下地 DP塗装 アルミニウムパネル t 64 出幅W2000 勾配3/100 軒先金物 75×65、アルミ製軒樋 100×50 落とし口φ 50 出入口庇 アルミ製アームレス庇（W1500×D1200）1か所 （ABC商會：インターパイザー CANシリーズ ノックダウンタイプ同等品）	断熱材・防湿材 土間下 砕石事業（RC-40）t 150+クッション砂 t 30 防湿フィルム t 0.15敷込+押出法ポリスチレンフォーム保温板 3種b t 30 天井 グラスウール 24K t 100-100 外壁 グラスウール 24K t 100充填 鉄骨間縁内に施工 隠壁 現場発泡ウレタンフォーム t 50（A種1）吹付	床 仕上 ・床：コンクリート金ゴテ仕上 ・巾木：なし	不燃材料			
		化学物質濃度測定 測定化学物質 ホルムアルデヒド、トルエン、キシレン、 測定箇所 エチルベンゼン、パラジクロロベンゼン 1か所	壁 仕上 ・壁：石膏ボードの上、EP塗り仕上 ・サッシ廻縁：特記無き限りアルミ製とする。	準不燃材料	化粧石膏ボード（GB-D）t=9.5	OM-9824	
外壁	外壁一般 鉄骨縦筋下地φ 600の上、透湿防水シート 金属サイディング t 15よこ張り （アイジー工業：アイジーサイディング SP-ガルブライト同等） ※延焼のおそれのある部分は防火構造とすること 小屋裏換気用ガリ：φ 150 角型フード付き 4か所 出隅役物 カラーガルバリウム鋼板製 本体同色 土台水切 カラーガルバリウム鋼板製 糸幅 170程度 隠壁 コンクリート打放補修（B種） コンクリート保護塗装（クリヤー） 打掃目地、誘発目地：PI-2 20×15	その他 尾翼型サイン：アルミ複合板 t 3+3カットパネル カッティングシート貼 屋根タラップ：H4400 SUS製 背かごH2800付き	天井 仕上 ・天井：LGS19型軽天地下+化粧石膏ボード（GB-D）t 9.5 ・廻り縁：塩ビ ・天井下地は全て軽量鉄骨野縁とし、H=1500以上の部分は振止めを設けること。 ・天井廻縁は特記無き限り目透かしとする。 ・天井点検口はアルミ製 450角を基本とする。	防火構造	外壁 防火構造	PC03ONE-0232 PC03ONE-0248	
開口部	建具 アルミニウム製ビル用サッシ（カラー）、アルミ製自動ドア 枠周囲 ポリサルファイド系シーリング RC部は防水モルタル詰め ガラス ガラス種別、厚みは建具表による その他建具表による		その他 ・内部の仕上、下地、塗料、接着剤及び天井裏等への措置は全て F☆☆☆☆とする。 ・内装材は揮発性有機化合物を放出しない材料を使用すること。				

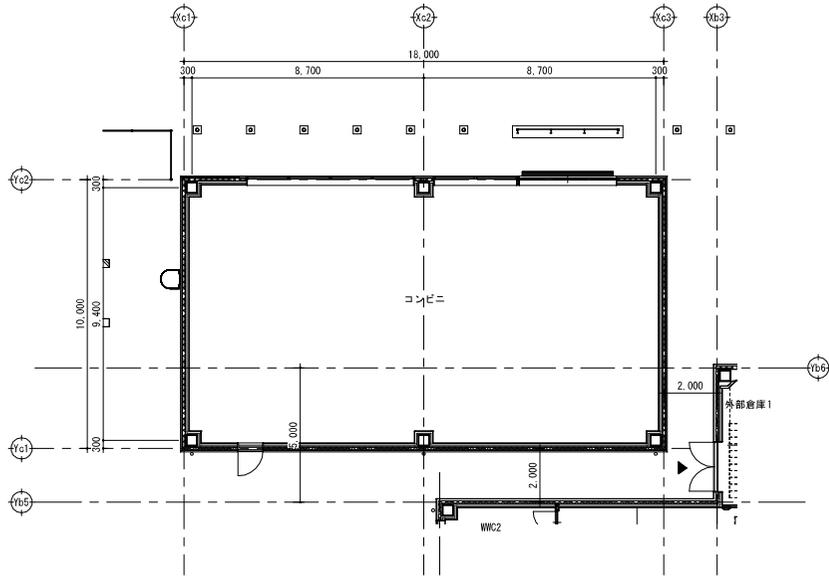


コンビニ棟 1階平面図

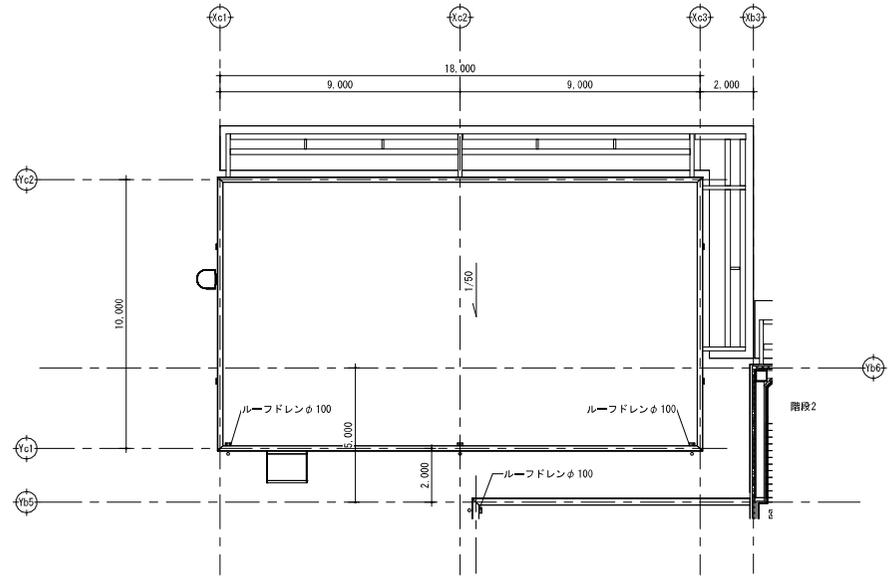


コンビニ棟 屋根伏図

立面図仕上凡例


- a 金属サイディング t 15よこ張り
- b コンクリート打放補修 (B種) + コンクリート保護塗装 (クリヤー)
- c 鉄骨下地: DP塗装
- 角型フード付き換気用ガラリ □ 200 Φ150

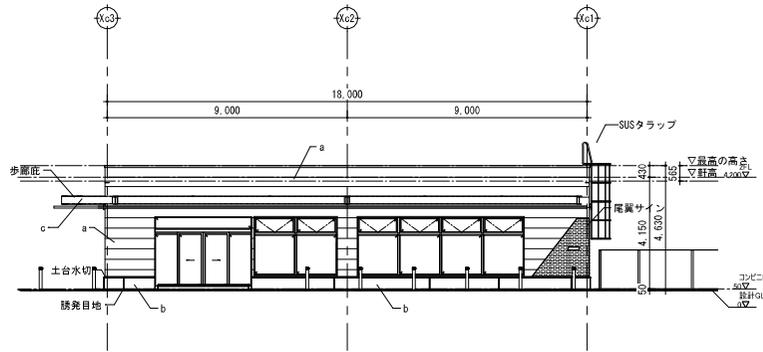


(コンビニ棟)北立面図

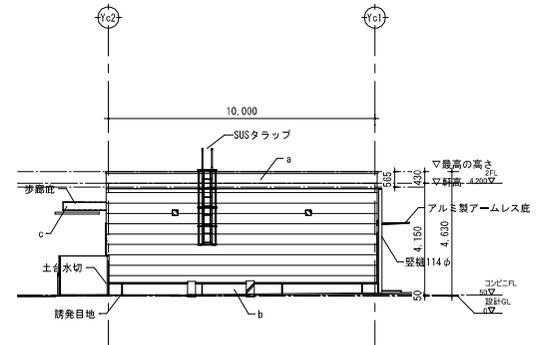

(コンビニ棟)西立面図


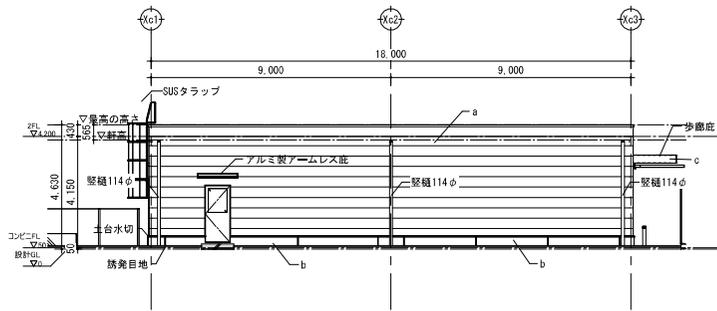


(コンビニ棟)南立面図

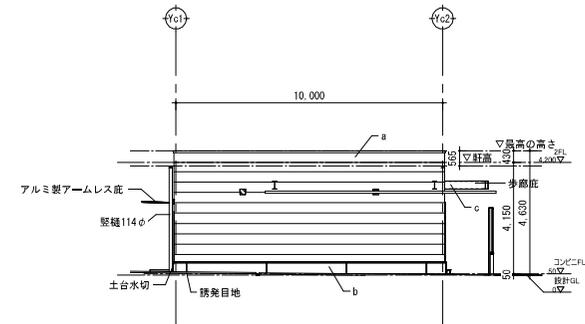

(コンビニ棟)東立面図

- [W1] 一般  
LGS65+GB-R12.5 (片面)
- [W5] 防火構造内装張り  
LGS65+GB-R9.5+GB-R9.5 (片面)
- (B) 消火器ボックス (床置型)

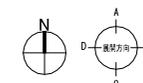
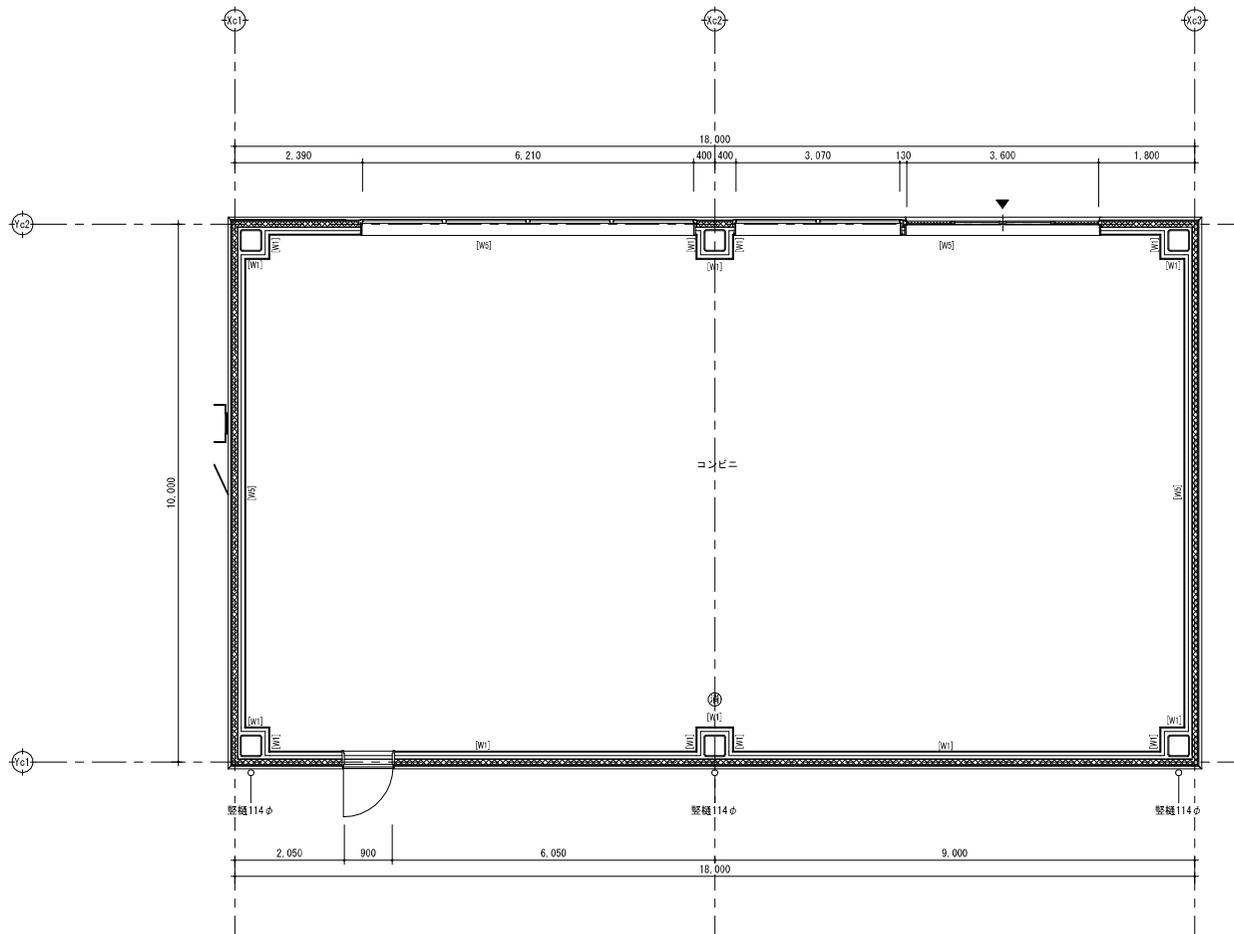


KUJI ARCHITECTS STUDIO · SENDAI 株式会社 久慈設計 仙台支社 <small>宮城県仙台市青葉区八幡5-2-11 TEL.022-727-0780</small>	一般建築士事務所 宮城県 第22510019号	承認 審査 検図 製図 特記	一般建築士登録 第253201号 田村 穂好	一般建築士登録 第333931号 桐 智也	作成者	改訂番号 改訂月日 改訂内容 2023/10/18 15:59:47	業務番号 23020	工事名称 令和5年度 地域連携販売力強化施設等新築工事 図面内容 コンビニ棟 平面詳細図	縮尺 A1 1:50	図面 区分 図種 番 建築意匠 A-304








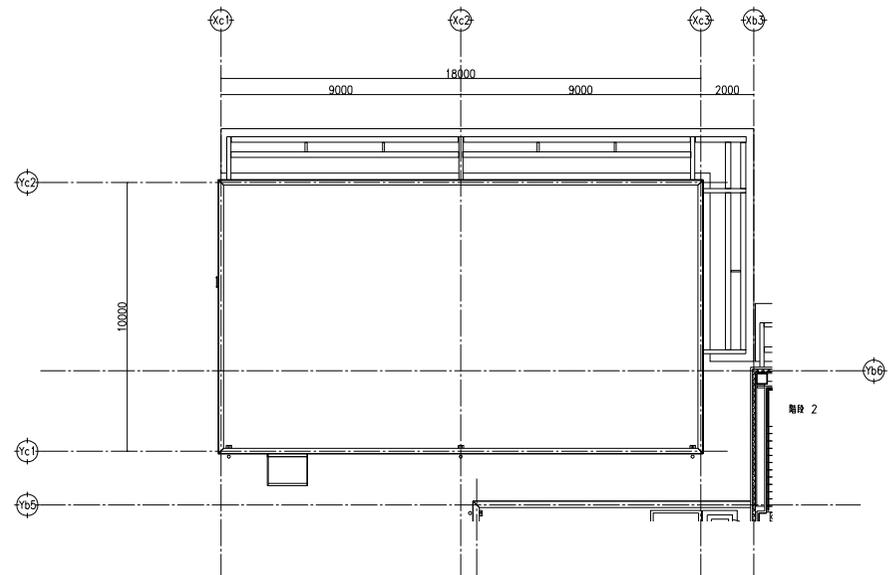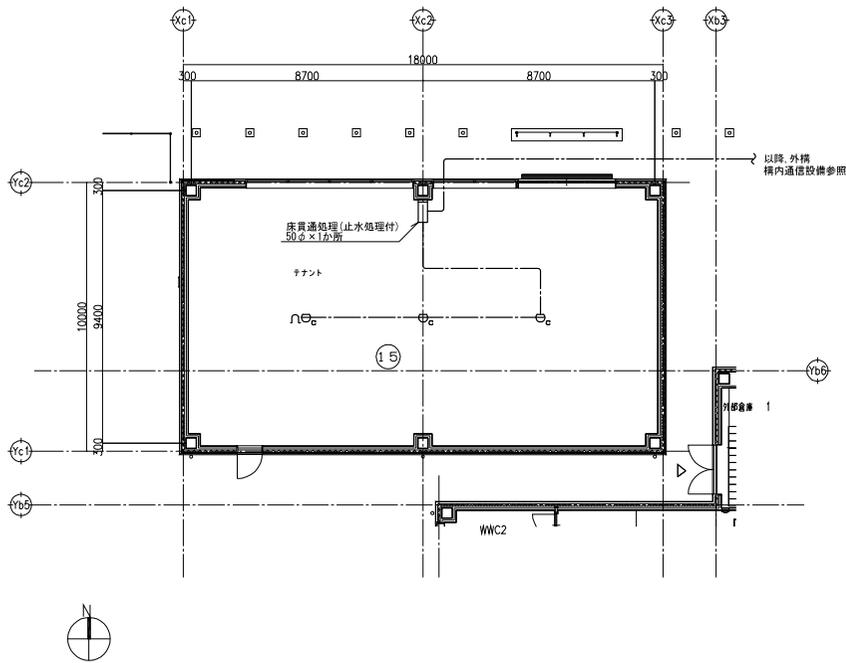

注 記

- 記載無き配線配管種類・機器仕様は系統図参照とする。
- 二重天井内はこしがし配線とし、立上げ部分は電線管にて保護すること。
- 外壁貫通部は壁貫通処理(止水処理付)を施すこと。

<p>株式会社 久慈設計 仙台支社 宮城県仙台市青葉区八幡5-1 TEL02-727-8780</p>	<p>一般建築士事務所 宮城県 第22510018号</p>	承認	審査	検図	製図	特 記	<p>改訂番号 改訂月日 改訂内容</p> <p>2023/09/30 14:37:27</p>	業務番号	<p>工事名称 令和5年度 地域連携販売力強化施設等新築工事</p>	<p>図面内容 コンビニ棟 自動火災報知設備 平面図</p>	<p>縮尺 AI 1:100</p>	<p>図面 区分 電気設備 E-304</p>
	<p>一般建築士登録 第253201号 田村 雅好</p>	<p>一般建築士登録 第333931号 藤 智也</p>				作成者		23020				

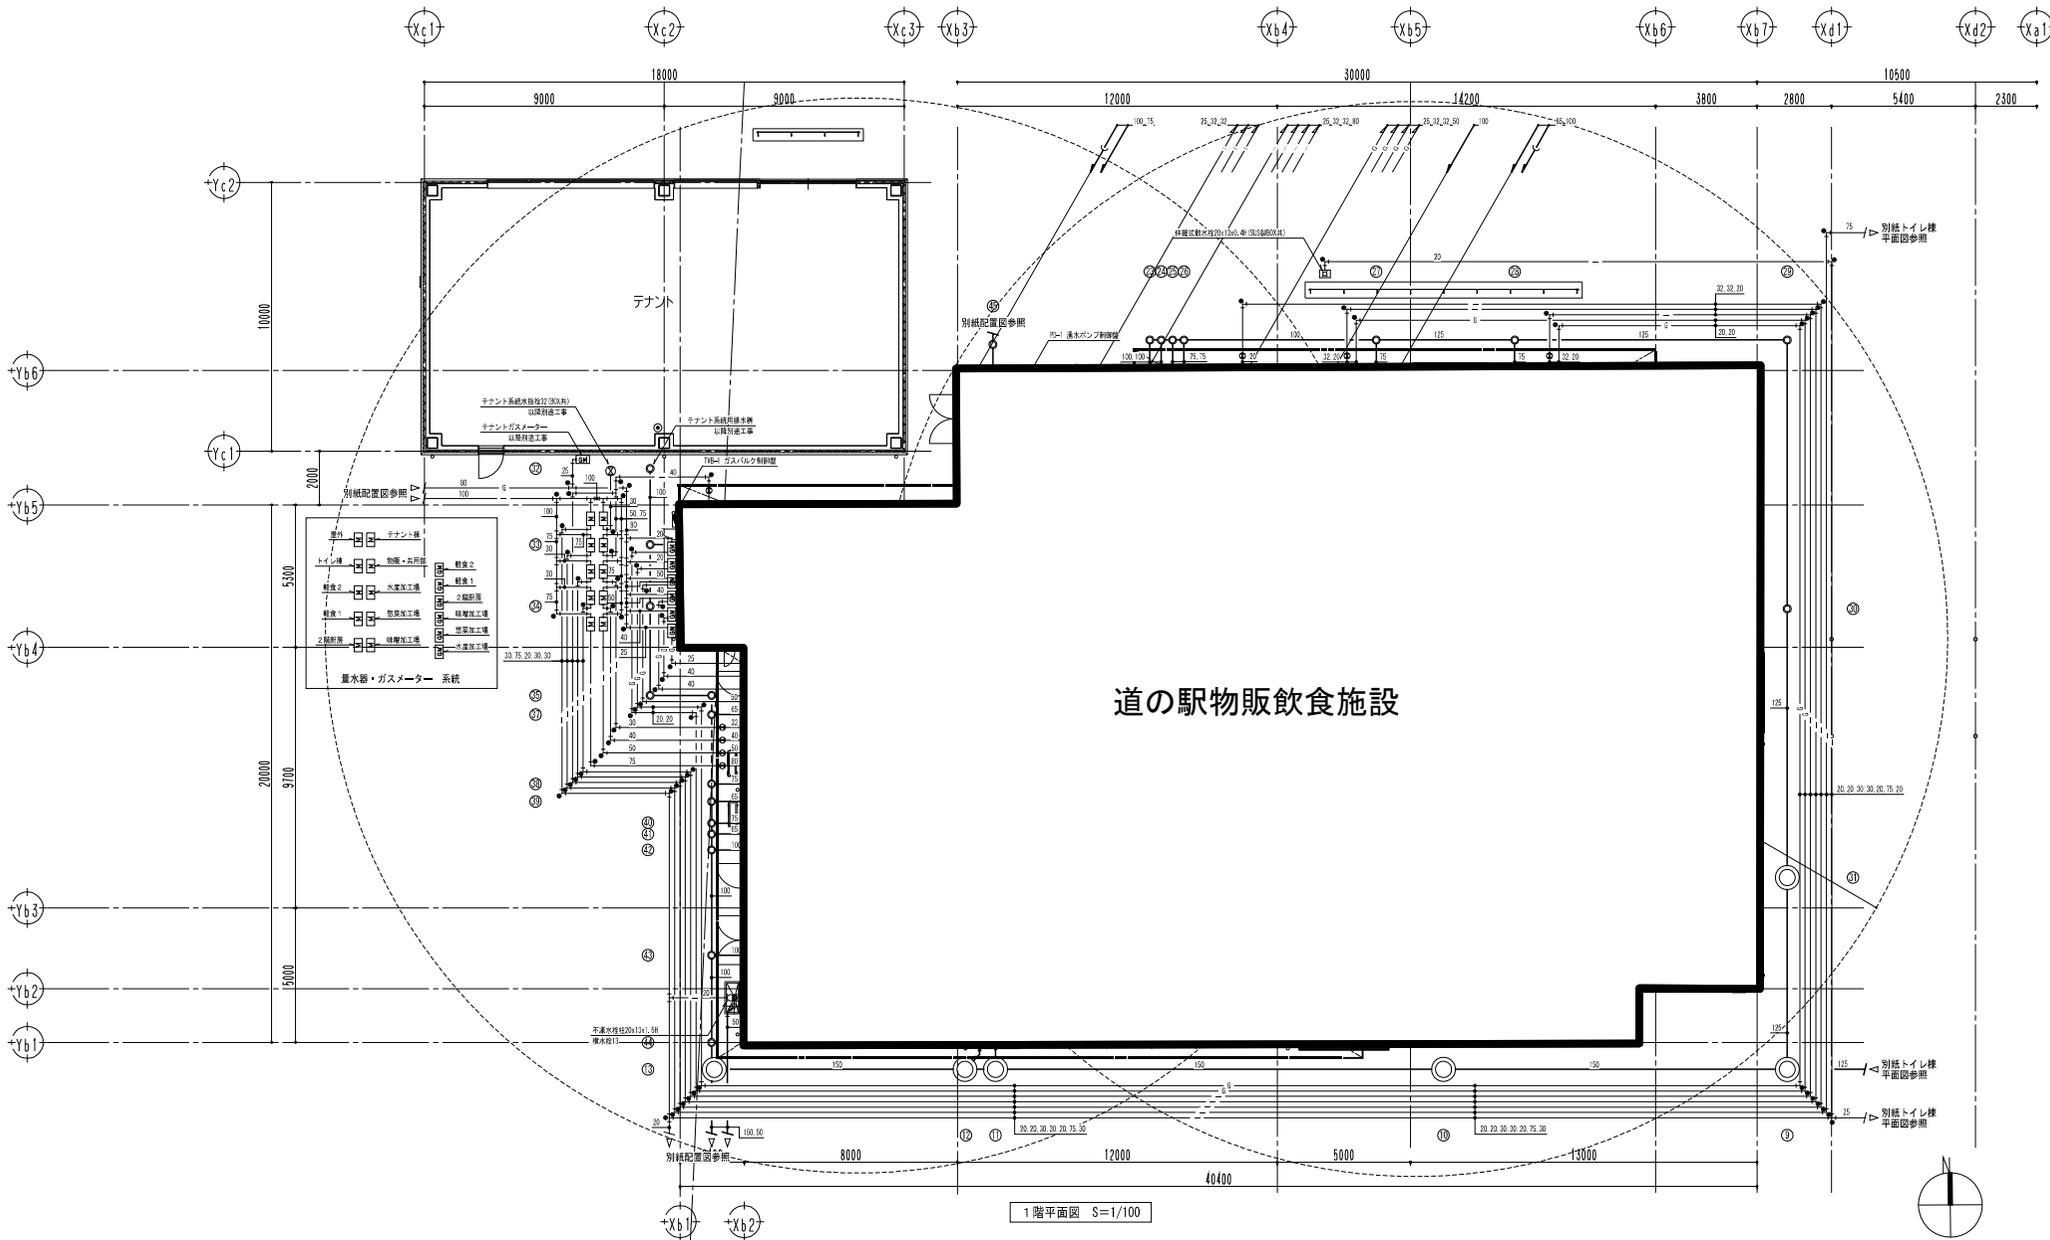

道の駅物販飲食施設

1階平面図 S=1/100

	一般建築士事務所 宮城県 第22510018号	承認	審査	検図	製図	特記	発注番号 改訂月日 改訂内容	業務番号 23020	工事名称 令和5年度 地域連携販売力強化施設等新築工事	縮尺 A1 1:100 A2 1:200	図面 番号 M-205
	一般建築士登録 第25201号 田村 徳好	一般建築士登録 第333931号 柳 智也							図面内容 飲食物販棟 給排水衛生設備 1階平面図		